



+7 (812) 920-65-76

sk-alisma@mail.ru

**197348, Санкт-Петербург,
Богатырский пр., 12**

ТИПОВЫЕ СТРОИТЕЛЬНЫЕ КОНСТРУКЦИИ, ИЗДЕЛИЯ И УЗЛЫ

СЕРИЯ 1.050.9-4.93

ЛЕСТНИЦЫ ДЛЯ МНОГОЭТАЖНЫХ ОБЩЕСТВЕННЫХ, АДМИНИ-
СТРАТИВНЫХ И БЫТОВЫХ ЗДАНИЙ И ПРОИЗВОДСТВЕННЫХ
ЗДАНИЙ ПРОМЫШЛЕННЫХ ПРЕДПРИЯТИЙ

ВЫПУСК I

ЖЕЛЕЗОБЕТОННЫЕ ИЗДЕЛИЯ. РАБОЧИЕ ЧЕРТЕЖИ

Ц00230-01

ТИПОВЫЕ СТРОИТЕЛЬНЫЕ КОНСТРУКЦИИ, ИЗДЕЛИЯ И УЗЛЫ

СЕРИЯ I.050.9-4,93

Проектная продукция
сертифицирована.
Сертификат соответствия
И ГОСТ Р. RU. 9003, 1,3, 0032

ЛЕСТНИЦЫ ДЛЯ МНОГОЭТАЖНЫХ ОБЩЕСТВЕННЫХ, АДМИНИ-
СТРАТИВНЫХ И БЫТОВЫХ ЗДАНИЙ И ПРОИЗВОДСТВЕННЫХ
ЗДАНИЙ ПРОМЫШЛЕННЫХ ПРЕДПРИЯТИЙ

ВЫПУСК I

ЖЕЛЕЗОБЕТОННЫЕ ИЗДЕЛИЯ, РАБОЧИЕ ЧЕРТЕЖИ

Разработаны
ЦНИИпромзданий

Утверждены

Зам. директора

В.В.Гранев

Зав.отделом

Э.Н.Кодыш

Главный инженер проекта

В.М.Мельников

Главпроектот Госстроя России,
письмо от 03.03.94 № 2-3-2/41.

Введены в действие с 01.01.95

ЦНИИпромзданий, приказ

OT 10.05.94 p 31

Външнѣмъ вѣдомству и оному же вѣдомству.

Обозначение документа	Наименование	Стр.	Обозначение документа	Наименование	Стр.
I.050.9-4.93.I - T0	Техническое <i>описание</i>	6	I.050.9-4.93.I - 7	Марш лестничный ЛМП57.II.I7-5-2, ЛМП57.II.I7-5-2C	14
- I	Марш лестничный ЛМП57.II.I4-5, ЛМП57.II.I4-5C	8	- 7CB	Марш лестничный ЛМП57.II.I7-5-2, ЛМП57.II.I7-5-2C	14
- ICB	Марш лестничный ЛМП57.II.I4-5, ЛМП57.II.I4-5C. Сборочный чертеж	8	- 8	Марш лестничный ЛМП57.II.I8-5, ЛМП57.II.I8-5C	15
- 2	Марш лестничный ЛМП57.II.I5-5, ЛМП57.II.I5-5C	9	- 8CB	Марш лестничный ЛМП57.II.I8-5, ЛМП57.II.I8-5C. Сборочный чертеж	15
- 2CB	Марш лестничный ЛМП57.II.I5-5, ЛМП57.II.I5-5C. Сборочный чертеж	9	- 9	Марш лестничный ЛМП57.II.I8-5-I, ЛМП57.II.I8-5-IC	16
- 3	Марш лестничный ЛМП60.II.I5-5, ЛМП60.II.I5-5C	10	- 9	Марш лестничный ЛМП57.II.I8-5-I, ЛМП57.II.I8-5-IC. Сборочный чертеж	16
- 3CB	Марш лестничный ЛМП60.II.I5-5, ЛМП60.II.I5-5C. Сборочный чертеж	10	-I0	Марш лестничный ЛМП57.II.I8-5-2, ЛМП57.II.I8-5-2C	17
- 4	Марш лестничный ЛМП60.II.I7-5, ЛМП60.II.I7-5C	11	-I0CB	Марш лестничный ЛМП57.II.I8-5-2, ЛМП57.II.I8-5-2C. Сборочный чертеж	17
- 4CB	Марш лестничный ЛМП60.II.I7-5, ЛМП60.II.I7-5C. Сборочный чертеж	11	-II	Марш лестничный ЛМП57.II.I4-5-3, ЛМП57.II.I4-5-3C	18
- 5	Марш лестничный ЛМП57.II.I7-5, ЛМП57.II.I7-5C	12	-IICB	Марш лестничный ЛМП57.II.I4-5-3, ЛМП57.II.I4-5-3C	18
- 5CB	Марш лестничный ЛМП57.II.I7-5, ЛМП57.II.I7-5C. Сборочный чертеж	12	-I2	Марш лестничный ЛМП57.II.I5-5-3, ЛМП57.II.I5-5-3C	19
- 6	Марш лестничный ЛМП57.II.I7-5-I, ЛМП57.II.I7-5-IC	13	-I2CB	Марш лестничный ЛМП57.II.I5-5-3, ЛМП57.II.I5-5-3C	19
- 6CB	Марш лестничный ЛМП57.II.I7-5-I, ЛМП57.II.I7-5-IC	13			

Эт. 2-й этаж. Лестница и лестничная клетка

1.050.9 - 4.93.1			
Зав. отд.	Родыш	И. Кондр.	Мельников
ГИП	Мельников	И. Кондр.	Мельников
И. Кондр.	Мельников	И. Кондр.	Мельников
Содержание		И. Кондр.	Мельников
		Р	1 4
		ЦНИИПРОМЗДАНИЙ	

Обозначение документа	Наименование	Стр.	Обозначение документа	Наименование	Стр.
I.050.9-4.93.I -I3	Марш лестничный ЛМП60.II.I5-5-3, ЛМП60.II.I5-5-3С	20	I.050.9-4.93.I -20	Площадка лестничная ЛПП4.I2в, ЛПП4.I2в-С	27
-I3СБ	Марш лестничный ЛМП60.II.I5-5-3, ЛМП60.II.I5-5-3С. Сборочный чертеж	20	-20СБ	Площадка лестничная ЛПП4.I2в, ЛПП4.I2в-С. Сборочный чертеж	27
-I4	Марш лестничный ЛМП60.II.I7-5-3, ЛМП60.II.I7-5-3С	21	-2I	Площадка лестничная ЛПП4.I3в, ЛПП4.I3в-С	28
-I4СБ	Марш лестничный ЛМП60.II.I7-5-3, ЛМП60.II.I7-5-3С. Сборочный чертеж	21	-2IСБ	Площадка лестничная ЛПП4.I3в, ЛПП4.I3в-С. Сборочный чертеж	28
-I5	Марш лестничный ЛМП57.II.I7-5-3, ЛМП57.II.I7-5-3С	22	-22	Площадка лестничная ЛПП4.I5в, ЛПП4.I5в-С	29
-I5СБ	Марш лестничный ЛМП57.II.I7-5-3, ЛМП57.II.I7-5-3С. Сборочный чертеж	22	-22СБ	Площадка лестничная ЛПП4.I5в, ЛПП4.I5в-С. Сборочный чертеж	29
-I6	Марш лестничный ЛМП57.II.I7-5-I3, ЛМП.II.I7-5-I3С	23	-23	Площадка лестничная ЛПП5.I5в, ЛПП5.I5в-С	30
-I6СБ	Марш лестничный ЛМП57.II.I7-5-I3, ЛМП57.II.I7-5-I3С. Сборочный чертеж	23	-23СБ	Площадка лестничная ЛПП5.I5в, ЛПП5.I5в-С. Сборочный чертеж	30
-I7	Марш лестничный ЛМП57.II.I8-5-3, ЛМП57.II.I8-5-3С	24	-24	Площадка лестничная ЛПП6.I5в, ЛПП6.I5в-С	31
-I7СБ	Марш лестничный ЛМП57.II.I8-5-3, ЛМП57.II.I8-5-3С. Сборочный чертеж	24	-24СБ	Площадка лестничная ЛПП6.I5в, ЛПП6.I5в-С. Сборочный чертеж	31
-I8	Марш лестничный ЛМП57.II.I8-5-I3, ЛМП57.II.I8-5-I3С	25	-25	Площадка лестничная ЛПП6.I6в, ЛПП6.I6в-С	32
-I8СБ	Марш лестничный ЛМП57.II.I8-5-I3, ЛМП57.II.I8-5-I3С. Сборочный чертеж	25	-25СБ	Площадка лестничная ЛПП6.I6в, ЛПП6.I6в-С. Сборочный чертеж	32
-I9	Площадка лестничная ЛПП4.9в, ЛПП4.9в-С	26	-26	Рама лестничная ЛР12, ЛР13, ЛР14, ЛР16	33
-I9СБ	Площадка лестничная ЛПП4.9в, ЛПП4.9в-С. Сборочный чертеж	26	-26СБ	Рама лестничная ЛР12, ЛР13, ЛР14, ЛР16. Сборочный чертеж	34

Обозначение документа	Наименование	Стр.	Обозначение документа	Наименование	Стр.
I.050.9-4.93.I -27	Проступь накладная ЛНІ3.3; ЛНІ2.3	35	I.050.9-4.93.I -35	Площадочная плита ЛПІ5-І-С ... ЛПІ5-4-С; ЛПІ7-І-С...ЛПІ7-4-С	44
-27СБ	Проступь накладная ЛНІ3.3; ЛНІ2.3 Сборочный чертеж	35	-35СБ	Площадочная плита ЛПІ5-І-С ... ЛПІ5-4-С; ЛПІ7-І-С ... ЛПІ7-4-С. Сборочный чертеж	45
-28	Проступь накладная 2ЛНІ4.3; 2ЛНІ4.5; 2ЛНІ3.3	36	-36	Площадочная плита ЛПІ5-5; ЛПІ7-5	46
-28СБ	Проступь накладная 2ЛНІ4.3; 2ЛНІ4.5; 2ЛНІ3.3. Сборочный чертеж	36	-36СБ	Площадочная плита ЛПІ5-5; ЛПІ7-5 Сборочный чертеж	46
-29	Проступь накладная 2ЛНІ3.5; 2ЛНІ2.3; 2ЛНІ2.5	37	-37	Площадочная плита ЛПІ5-5-С; ЛПІ7-5-С	47
-29СБ	Проступь накладная 2ЛНІ3.5; 2ЛНІ2.3; 2ЛНІ2.5. Сборочный чертеж	37	-37СБ	Площадочная плита ЛПІ5-5-С; ЛПІ7-5-С Сборочный чертеж	47
-30	Проступь накладная 2ЛН9.5; 2ЛН9.6	38	-38	Площадочная плита ЛПІ5-6	48
-30СБ	Проступь накладная 2ЛН9.5; 2ЛН9.6 Сборочный чертеж	38	-39	Площадочная плита ЛПІ5-6-С	48
-3І	Проступь накладная 2ЛНІ4.3в; 2ЛНІ4.5в; 2ЛНІ3.3в	39	-40	Ступень верхняя фризная с четвертью ЛСВІ5-І	49
-3ІСБ	Проступь накладная 2ЛНІ4.3в; 2ЛНІ4.5в; 2ЛНІ3.3в. Сборочный чертеж	39	-4І	Ступень верхняя фризная с четвертью ЛСВІ7-І	49
-32	Проступь накладная 2ЛНІ3.5в; 2ЛНІ2.3в	40	-42	Ступень нижняя фризная с четвертью ЛСНІ5-І	50
-32СБ	Проступь накладная 2ЛНІ3.5в; 2ЛНІ2.3в Сборочный чертеж	40	-43	Ступень нижняя фризная с четвертью ЛСНІ7-І	50
-33	Проступь накладная 2ЛНІ2.5в; 2ЛН9.5в	41	-44	Площадочный вкладыш ЛСПІ2-І	51
-33СБ	Проступь накладная 2ЛНІ2.5в; 2ЛН9.5в Сборочный чертеж	41	-45	Площадочный вкладыш ЛСПІ5-І	51
-34	Площадочная плита ЛПІ5-І ... ЛПІ5-4; ЛПІ7-І ... ЛПІ7-4	42	-46	Площадочный вкладыш ЛСПІ7-І	52
-34СБ	Площадочная плита ЛПІ5-І ... ЛПІ5-4; ЛПІ7-І ... ЛПІ7-4. Сборочный чертеж	43	-47	Ступень основная ЛСІ5-ІА	52

Обозначение документа	Наименование	Стр.
I.050.9-4.93.I - 48	Ступень основная ЛСИ7-1А	53
- 49	Ступень нижняя фризовая ЛСИ5-А	53
- 50	Ступень нижняя фризовая ЛСИ7-А	54
- 51	Ступень верхняя фризовая ЛСВ15-А	54
- 52	Ступень верхняя фризовая ЛСВ17-А	55
- 53	Ступень нижняя фризовая с четвертью ЛСИ5-1А	55
- 54	Ступень нижняя фризовая с четвертью ЛСИ7-1А	56
- 55	Ступень верхняя фризовая с четвертью ЛСВ15-1А	56
- 56	Ступень верхняя фризовая с четвертью ЛСВ17-1А	57
- 57	Сечение I-I, 2-2	58
- 58	Узел I ... 26	59
- РС	Ведомость расхода стали, кг	66

ਸਮਾਜਿਕ ਸੇਵਾ ਸੰਸਥਾ 'ਚਲੀਯੋਗਿਕਤਾ' ਦੇ ਚੇਅਰਮੈਨ

ਸਮਾਜਿਕ ਸੇਵਾ ਸੰਸਥਾ 'ਚਲੀਯੋਗ' ਦੇ ਚੇਅਰਮੈਨ

ਸਮਾਜਿਕ ਸੇਵਾ ਸੰਸਥਾ 'ਚਲੀਯੋਗਿਕਤਾ' ਦੇ ਚੇਅਰਮੈਨ

ਸਮਾਜਿਕ ਸੇਵਾ ਸੰਸਥਾ 'ਚਲੀਯੋਗ' ਦੇ ਚੇਅਰਮੈਨ

ਸਮਾਜਿਕ ਸੇਵਾ ਸੰਸਥਾ 'ਚਲੀਯੋਗ' ਦੇ ਚੇਅਰਮੈਨ

- ਸਮਾਜਿਕ ਸੇਵਾ ਸੰਸਥਾ 'ਚਲੀਯੋਗ' ਦੇ ਚੇਅਰਮੈਨ

- ਸਮਾਜਿਕ ਸੇਵਾ ਸੰਸਥਾ 'ਚਲੀਯੋਗਿਕਤਾ' ਦੇ ਚੇਅਰਮੈਨ

ਸਮਾਜਿਕ ਸੇਵਾ ਸੰਸਥਾ 'ਚਲੀਯੋਗਿਕਤਾ' ਦੇ ਚੇਅਰਮੈਨ

ਸਮਾਜਿਕ ਸੇਵਾ ਸੰਸਥਾ 'ਚਲੀਯੋਗ' ਦੇ ਚੇਅਰਮੈਨ

ਸਮਾਜਿਕ ਸੇਵਾ ਸੰਸਥਾ 'ਚਲੀਯੋਗ' ਦੇ ਚੇਅਰਮੈਨ

ਸਮਾਜਿਕ ਸੇਵਾ ਸੰਸਥਾ 'ਚਲੀਯੋਗ' ਦੇ ਚੇਅਰਮੈਨ

ਸਮਾਜਿਕ ਸੇਵਾ ਸੰਸਥਾ 'ਚਲੀਯੋਗਿਕਤਾ' ਦੇ ਚੇਅਰਮੈਨ

ਸਮਾਜਿਕ ਸੇਵਾ ਸੰਸਥਾ 'ਚਲੀਯੋਗ' ਦੇ ਚੇਅਰਮੈਨ

кими каркасами, сетками, закладными изделиями, которые приведены в выпуске 2 настоящей серии.

Проектное положение закладных изделий обеспечивается закреплением их на формы.

Марши, площадки и площадочные плиты с индексом "С", а также ступени с индексом "А", применяемые в сейсмических районах, имеют дополнительные закладные изделия для крепления на сварке: в маршах и площадках МН8 - с конструкциями лестничных клеток; в площадочных плитах МН8 - со стальными балками; в ступенях МН10 - со стальными косоурами. В нижних фризowych ступенях предусмотрены дополнительные закладные изделия МЗ для заделки в бетоне лестничных площадок.

При изготовлении плоских площадочных плит положение сеток и толщина защитных слоев бетона следует фиксировать прокладками из плотного цементно-песчаного раствора или пластмассовыми фиксаторами.

Элементы лестниц соответствуют 3 категории требований, предъявляемых к трещиностойкости конструкций.

Предел огнестойкости железобетонных конструкций не менее 1 часа.

Элементы лестниц следует изготавливать в соответствии с рабочими чертежами данного выпуска.

Изготовление лестничных маршей предусмотрено кассетным способом. Подъем лестничных маршей из формы производится за 4 петли при помощи самобалансирующей траверсы. Подъем лестничных маршей при установке в рабочее положение осуществляется при помощи 4 инвентарных петель, продеваемых через специальные отверстия и охватывающих несущие ребра. Транспортировка и складирование лестничных маршей осуществляется с положением "на ребро".

Лестничные ребристые площадки изготавливаются в горизонтальных формах. Подъем лестничной площадки из формы и при монтаже осуществляется за 4 петли. Транспортировка и хранение лестничных площадок осуществляется в штабелях в горизонтальном положении. Высота штабеля не

должна превышать 2,5 м.

Опорные рамы изготавливаются в горизонтальных формах, а накладные проступи - в кассетах.

Плоские площадочные плиты изготавливаются в горизонтальных формах.

Подъем плит осуществляется за петли, транспортирование и хранение плит должны производиться в рабочем горизонтальном положении, при этом каждая плита должна укладываться по краям на две деревянные прокладки высотой не менее высоты выступающей части петли. Высота штабеля не должна превышать 1,5 м.

Изготовление, транспортировка и хранение ступеней и площадочных вкладышей должна осуществляться в соответствии с указаниями ГОСТ 8717.1-84.

Вид отделки наружных поверхностей маршей, площадок, плит, ступеней и площадочных вкладышей устанавливается в проекте здания в соответствии с требованиями ГОСТ 9818-85* и ГОСТ 8717.1-84.

Элементы лестниц в части технических требований, точности изготовления, правил приемки, контроля и испытаний, маркировки, хранения и транспортировки должны удовлетворять требованиям ГОСТ 9818-85*, ГОСТ 13015.0-83*, ГОСТ 13015.1-81*, 13015.2-81*, ГОСТ 8717.1-84

Нормируется отпускная прочность бетона элементов лестниц в соответствии с требованиями ГОСТ 9818-85* должна составлять не менее 70% (от классов бетона по прочности на сжатие) при поставке в теплый период года и не менее 80% - при поставке изделий в холодный период года.

Маркировка изделий выполнена в соответствии с марками элементов серий 1.050.1-3 и 1.450-1, ГОСТ 23009-78 и ГОСТ 9818-85*.



В маркировке маршей, площадок, опорных рам, проступей приняты буквенно-цифровые группы обозначения, значения которых приведены в выпуске С.

ПОЗ.	ОБОЗНАЧЕНИЕ	НАИМЕНОВАНИЕ	КОЛ.	ПРИМ.
		<u>ДОКУМЕНТАЦИЯ</u>		
	1.050.9-4.93.1-3СБ	СБОРОЧНЫЙ ЧЕРТЕЖ		
	- 5В	Узел 1, 2		
	- Т0	ТЕХНИЧЕСКОЕ ОПИСАНИЕ		
	- РС	ВЕДОМОСТЬ РАСХОДА СТАЛИ		
		<u>СБОРОЧНЫЕ ЕДИНИЦЫ</u>		
1	1.050.9-4.93.2-3	КАРКАС КЛЗ	1	
2	-49	СЕТКА АРМАТУРНАЯ С10	10	
3	-57	УЗЕЛНЕ ЗАКЛАДНОЕ НН1	10	
4	-58	УЗЕЛНЕ ЗАКЛАДНОЕ НН2	4	
		<u>ДЕТАЛИ</u>		
5	1.050.9-4.93.2-67	ПЕДЛА МОНТАЖНАЯ П2	4	
		<u>МАТЕРИАЛЫ</u>		
		БЕТОН КЛАССА В25	1,0 м ³	
		<u>ПЕРЕЧЕННЫЕ ДАННЫЕ ДЛЯ ИСПОЛНЕНИЯ</u>		
	1.050.9-4.93.1-3 (ЛНП 60.11.15-5)			
		<u>ДОКУМЕНТАЦИЯ</u>		
	1.050.9-4.93.1-5В	УЗЕЛ 8		
	1.050.9-4.93.1-3 - 01 (ЛНП 60.11.15-5-С)			
		<u>ДОКУМЕНТАЦИЯ</u>		
	1.050.9-4.93.1-5В	УЗЕЛ 8С		
		<u>СБОРОЧНЫЕ ЕДИНИЦЫ</u>		
6	1.050.9-4.93.2-60	УЗЕЛНЕ ЗАКЛАДНОЕ НН4	4	

1.050.9-4.93.1-3

МАРШ ЛЕСТНИЧНЫЙ
ЛНП 60.11.15-5
ДНП 60.11.15-5-С

СТАРШАЯ ДИСТ. ЛИСТОВ
Р 1
УНИПРОМЗДАНИИ

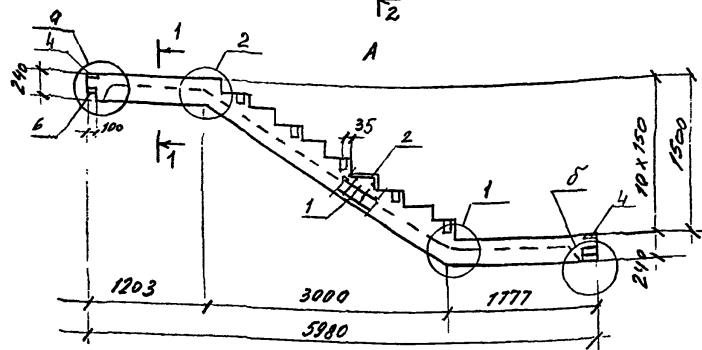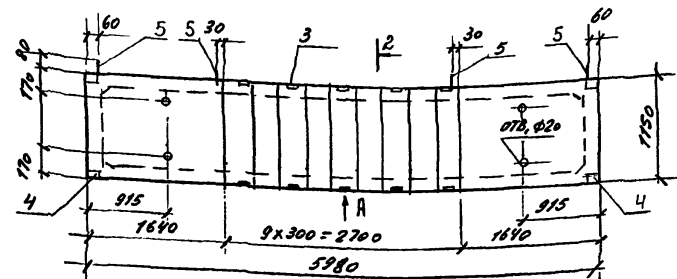

ОБОЗНАЧЕНИЕ	МАРКА	а	б	МАССА Т
1.050.9-4.93.1-3	ЛНП 60.11.15-5	8	по 8	2,5
-01	ЛНП 60.11.15-5-С	8С	по 8С	2,5


СЕЧЕНИЯ 1-1 и 2-2 см. 90 кум. - 57

1.050.9-4.93.1-3СБ

МАРШ ЛЕСТНИЧНЫЙ
ЛНП 60.11.15-5
ЛНП 60.11.15-5-С
СБОРОЧНЫЙ ЧЕРТЕЖ

СТАРШАЯ ДИСТ. НАСЧЕТА
Р см. табл.
ЛИСТ ЛИСТОВ 1

УНИПРОМЗДАНИИ

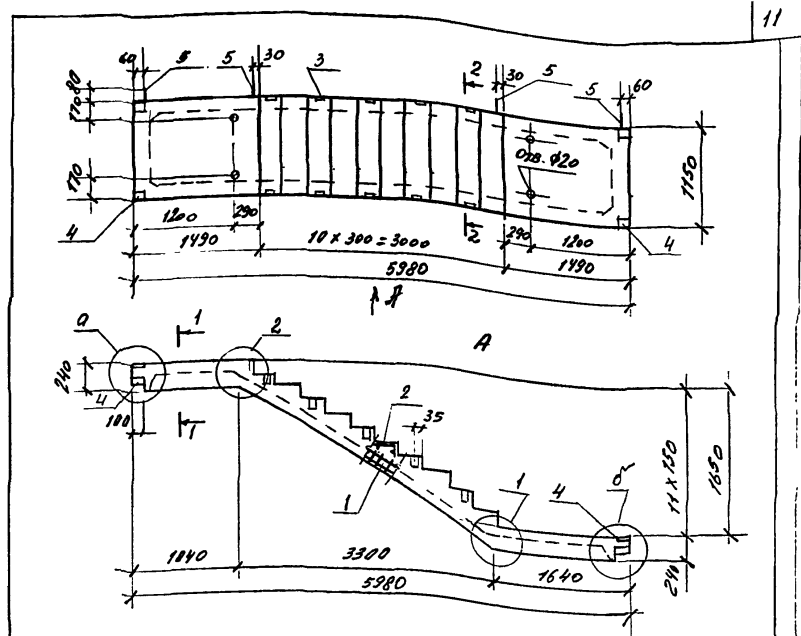
[illegible]

ОБОЗНАЧЕНИЕ	МАРКА	α	γ	МАССА г
Т.050.9 - 4.93.1-4	ЛМП 60.11.17-5	9	по 9	2,5
-01	ЛМП 60.11.17-5-с	9с	по 9с	2,5

СЕЧЕНИЯ 1-1 И 2-2 см. 90кум. - 57

ИЗДАНИЕ	ИЗМ. №	ПОДПИСЬ И ДАТА	ВРЕМЯ И МЕСТО	СЕРИЯ		9с	по 9с	2,5
				СЕРИЯ			9с	по 9с
СЕРИЯ				1.050.9 - 4.93. 1-4СБ				
МАРШ ПЕСТЫНУВЫЙ				ТАБЛИЦА		МАССА		МАССА ТОВА
ЛМПБ. 11.17-5.				Р		СМ.		ТАБЛ.
ЛМПБ. 11.17-5-С.								
СБОРОЧНЫЙ ЧЕРТЕЖ				ЛИСТ		ЛИСТОВ		1
СБОРОЧНЫЙ ЧЕРТЕЖ				УНИПРОМЗАНИИ				

поз.	ОБОЗНАЧЕНИЕ	НАИМЕНОВАНИЕ	кол.	Примеч.
		<u>Документация</u>		
	1.050.9-4.93.1-5СБ	Оборудный чертеж		
	-58	Узел 1,2		
	-70	Техническое описание		
	-РС	Возможность расхода стали		
		<u>Оборудные единицы</u>		
1	1.050.9-4.93.2-5	Харкас КП5	1	
2	-49	Сетка арматурная С10	11	
3	-57	Изделие закладное НК1	10	
4	-59	Изделие закладное НК3	8	
		<u>Детали</u>		
5	1.050.9-4.93.2-67	Петля монтажная П2	4	
		<u>Материалы</u>		
		Бетон класса В25	0,95м ³	
	Переменные данные для исполнения			
	1.050.9	4.93.1-5' (ПМ157.11.17-5)		
		<u>Документация</u>		
	1.050.9-4.93.1-58	Узел 10,16		
	1.050.9-4.93.1-5-01 (ПМ157.11.17-5-0)			
		<u>Документация</u>		
	1.050.9-4.93.1-58	Узел 10с,16с		
		<u>Оборудные единицы</u>		
6	1.050.9-4.93.2-60.	Изделие закладное НК4	4	
1.050.9-4.93.1-5				
Зав. отд.	Рубин	М.П.	Зав. отд.	Лист
Н. контр.	Мельников	М.П.	Р.	Авт.
ИП	Резанов	М.П.		
Исполн.	Рогова	М.П.		
		МАШ. ПЕСТИЧНИК	WWW.PLMZDANIN	
		ПМ157.11.17-5		
		ПМ157.11.17-5-С		

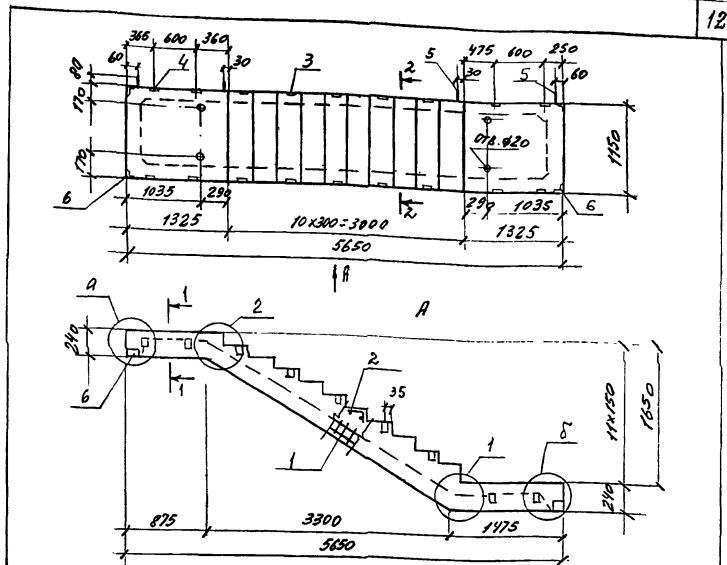


ОБОЗНАЧЕНИЕ	МАРКА	q	g	НАСЧЕТ
1050.9 - 4.93.1 - 5	ЛМН 57. 11.17-5	10	16	238
-01	ЛМН 57. 11-17-5-С	10с	16с	238

СЕЧЕНИЯ 1-1 И 2-2 СМ. ДОКУМ. - 57

01	ЛПН 57. 11-17-5-C	10с	16с	238
СЕВЕРНИЙ 1-1 И 2-2 СМ. ГОЛУБЫ - 57				
1.050.9-4.93.1-5СБ				
МАРШ ЛЕШТИЧНИКОВ		СТАВКА	НАСЧЕТА	НАЧИСЛ
ЛПН 57. 11. 17-5.		Р	СН.	ПДП.
ЛПН 57. 11. 17-5-С.				
СБОРОЧНЫЙ ЧЕРТЕЖ		ЛИСТ	ЛИСТОВ 1	
УНИИМПРОЗДАНИИ				

КОД	ОБОЗНАЧЕНИЕ	НАИМЕНОВАНИЕ	КОЛ.	ПРИМЕЧ.
		<u>ДОКУМЕНТАЦИЯ</u>		
	1.050.9-4.93.1-6 СБ	СБОРОЧНЫЙ ЧЕРТЕЖ		
	-58	УЗЕЛ 1,2		
	-70	ТЕХНИЧЕСКОЕ ОПИСАНИЕ		
	-РС	ВЕДОМОСТЬ РАСХОДА СТАЛИ		
		<u>СБОРОЧНЫЕ ЕДИНИЦЫ</u>		
1	1.050.9-4.93.2-6	КАРКАС КРБ	1	
2	-49	СЕТКА АРМАТУРНАЯ С10	11	
3	-57	ИЗДЕЛИЕ ЗАКЛАДНОЕ МН1	14	
4	-53	ИЗДЕЛИЕ ЗАКЛАДНОЕ МН3	6	
		<u>АССОРТИ</u>		
5	1.050.9-4.93.2-67	ПЕДЯ ПОЛТАЖНАЯ П2	4	
		<u>МАТЕРИАЛЫ</u>		
		БЕТОН КЛАССА В25	0,85 м ³	
		<u>ПЕРЕМЕННЫЕ ДАННЫЕ ДЛЯ ИСПОЛНЕНИЯ</u>		
	1.050.9-4.93.1-6 (ЛНП57.11.17-5-1)			
		<u>ДОКУМЕНТАЦИЯ</u>		
	1.050.9-4.93.1-58	УЗЕЛ 11,18		
	1.050.9-4.93.1-6 -01 (ЛНП57.11.17-5-1 С)			
		<u>ДОКУМЕНТАЦИЯ</u>		
	1.050.9-4.93.1-58	УЗЕЛ 11с,18с		
		<u>СБОРОЧНЫЙ ЧЕРТЕЖ</u>		
6	1.050.9-4.93.2-60	ИЗДЕЛИЕ ЗАКЛАДНОЕ МН4	4	

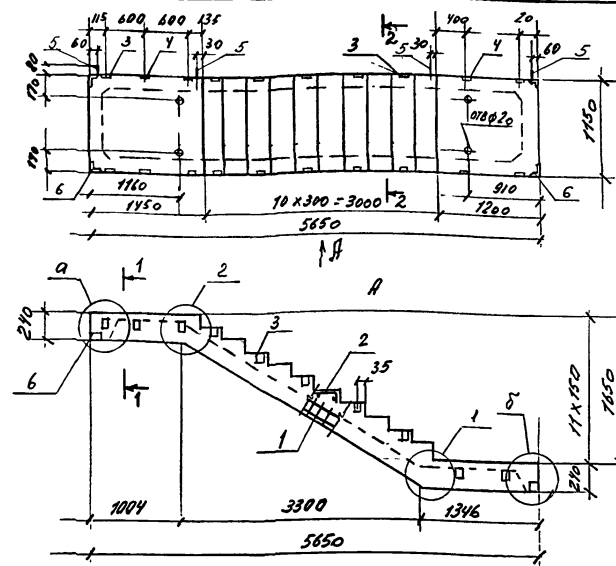

ОБОЗНАЧЕНИЕ	МАРКА	а	б	МАССА г
1.050.9-4.93.1-6	ЛНП57.11.17-5-1	11	18	238
-01	ЛНП57.11.17-5-1С	11с	18с	238

БЕЖЕННЯ 1-1 И 2-2 СМ. РИСУН. -57

1.050.9-4.93.1-6

МАРШ ЛЕСТНИЧНЫЙ
ЛНП57.11.17-5-1
ЛНП57.11.17-5-1С


ОТВЕТСТВ. ПРОЕК.
П
ДИРЕКТОР
И
УНИПРОМЗАНИИ

1.050.9-4.93.1-6 СБ

МАРШ ЛЕСТНИЧНЫЙ
ЛНП57.11.17-5-1
ЛНП57.11.17-5-1С
СБОРОЧНЫЙ ЧЕРТЕЖ

СТАВКА
П
МАССА
ОЧ.
ТАБЛ.
ЛИСТ
ЛИСТОВ 1
УНИПРОМЗАНИИ

НОМ.	ОБОЗНАЧЕНИЕ	НАИМЕНОВАНИЕ	КОЛ.	ПРИМЕТ.
		<u>ДОКУМЕНТАЦИЯ</u>		
	1.050.9-4.93.1-7 СБ	СБОРОЧНЫЙ ЧЕРТЕЖ		
	-58	УЗЕЛ 1,2		
	-70	ТЕХНИЧЕСКОЕ ОПИСАНИЕ		
	-РС	ВЕРХОВНОСТЬ РАСКЛАД СТАЛ		
		<u>СБОРОЧНЫЕ ЕДИНИЦЫ</u>		
1	1.050.9-4.93.2-7	КАРКАС КИП	1	
2	-49	СЕТКА АРМАТУРНАЯ С10	11	
3	-57	ИЗРЕЗНЕ ЗАКЛАДНОЕ НН1	10	
4	-59	ИЗРЕЗНЕ ЗАКЛАДНОЕ НН3	8	
		<u>АССЕМБЛИ</u>		
5	1.050.9-4.93.2-67	ПЕГЛА МОНТАЖНАЯ П2	4	
		<u>МАТЕРИАЛЫ</u>		
		БЕТОН КЛАССА В22,5	0,95	м ³
		<u>ПЕРЕЧЕННЫЕ ДАННЫЕ ДЛЯ ИСПОЛНЕНИЯ</u>		
	1.050.9-4.93.1-7 (ЛМП57.11.17-5-2)			
		<u>ДОКУМЕНТАЦИЯ</u>		
	1.050.9-4.93.1-58	УЗЕЛ Б,17		
	1.050.9-4.93.1-7-01 (ЛМП57.11.17-5-2С)			
		<u>ДОКУМЕНТАЦИЯ</u>		
	1.050.9-4.93.1-58	УЗЕЛ 6С,17С		
		<u>СБОРОЧНЫЕ ЕДИНИЦЫ</u>		
6	1.050.9-4.93.2-60	ИЗРЕЗНЕ ЗАКЛАДНОЕ НН4	4	

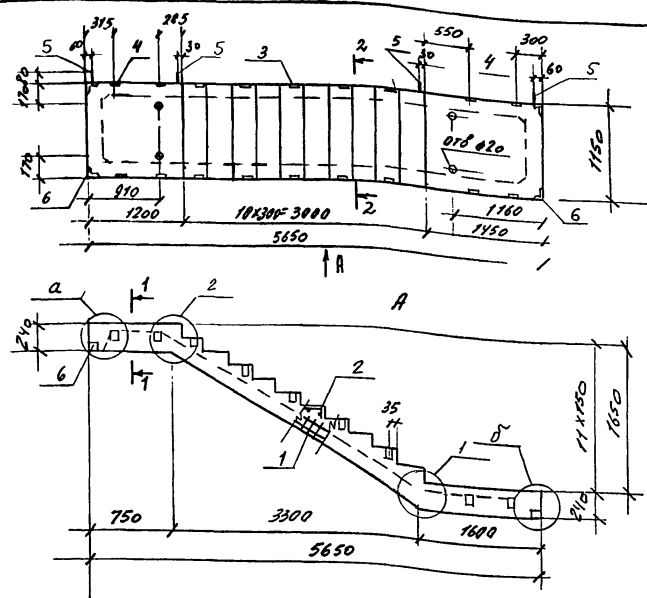

ОБОЗНАЧЕНИЕ	МАРКА	α	δ	МАССА
1.050.9-4.93.1-7	ЛМП 57.11.17-5-2	6	17	2,38
-01	ЛМП 57.11.17-5-2С	6С	17С	2,38

СЕЧЕНИЯ 1-1 И 2-2 см. 90КМ. -57

ИЗВ. № 1014. ДОПОЛН. И ВСТАВКИ

1.050.9-4.93.1-7 СБ		
ЗАВ. ОТГ. КОПИИ	МАРШ ЛЕСТНИЧНЫЙ	СТАВКА НАСЧЕТ
И. КОП. МЕЛЬНИКОВ	ЛМП 57.11.17-5-2,	П
И. КОП. МЕЛЬНИКОВ	ЛМП 57.11.17-5-2С.	ОП. ТАБЛ.
И. КОП. МЕЛЬНИКОВ	СБОРОЧНЫЙ ЧЕРТЕЖ	ЛИСТ
И. КОП. МЕЛЬНИКОВ		ЛИСТОВ 1
И. КОП. МЕЛЬНИКОВ		УНИПРОМЗДАННИЙ

1.050.9-4.93.1-7


МАРШ ЛЕСТНИЧНЫЙ
ЛМП 57.11.17-5-2
ЛМП 57.11.17-5-2С

ОТКРЫЛ ЛУСЕТ ЛУСЕТ
П
УНИПРОМЗДАННИЙ

ИЗВ. № 1014. ДОПОЛН. И ВСТАВКИ

ЗАВ. ОТГ. КОПИИ
И. КОП. МЕЛЬНИКОВ
И. КОП. МЕЛЬНИКОВ
И. КОП. МЕЛЬНИКОВ

КОД	ОБОЗНАЧЕНИЕ	НАИМЕНОВАНИЕ	КОЛ.	ПРИМЕР.
		<u>ДОКУМЕНТАЦИЯ</u>		
	1.050.9-4.93.1-10 СБ	СБОРОЧНЫЙ ЧЕРТЕЖ		
	- 58	Узел 1,2		
	- 10	ТЕХНИЧЕСКОЕ ОПИСАНИЕ		
	- РС	ВЕРНОСТЬ РАЗНОЗА СТАЛИ		
		<u>СБОРОЧНЫЕ ЕДИНИЦЫ</u>		
1	1.050.9-4.93.2-10	КАРКАС К110	1	
2	- 49	СЕТКА АРМАТУРНАЯ С10	12	
3	- 57	УЗЕЛНЕ ЗАКЛАДНЫЕ НН1	14	
4	- 59	УЗЕЛНЕ ЗАКЛАДНЫЕ НН3	6	
		<u>АСТАРИ</u>		
5	1.050.9-4.93.2-67	ПЕТЛА НОНТАЖНАЯ П2	4	
		<u>МАТЕРИАЛЫ</u>		
		Бетон класса В25	0,85	м³
	<u>ПЕРЕМОННЫЕ</u>	<u>ДАННЫЕ 902 ИСПОЛНИЛИ</u>		
	1.050.9-4.93.1-10 (ПН157.11.18-5-2)			
		<u>ДОКУМЕНТАЦИЯ</u>		
	1.050.9-4.93.1-58	Узел 4,15		
	1.050.9-4.93.1-10-01 (ПН157.11.18-5-2с)			
		<u>ДОКУМЕНТАЦИЯ</u>		
	1.050.9-4.93.1-58	Узел 4 с,15с		
		<u>СБОРОЧНЫЕ ЕДИНИЦЫ</u>		
6	1.050.9-4.93.2-60	УЗЕЛНЕ ЗАКЛАДНЫЕ НН4	4	

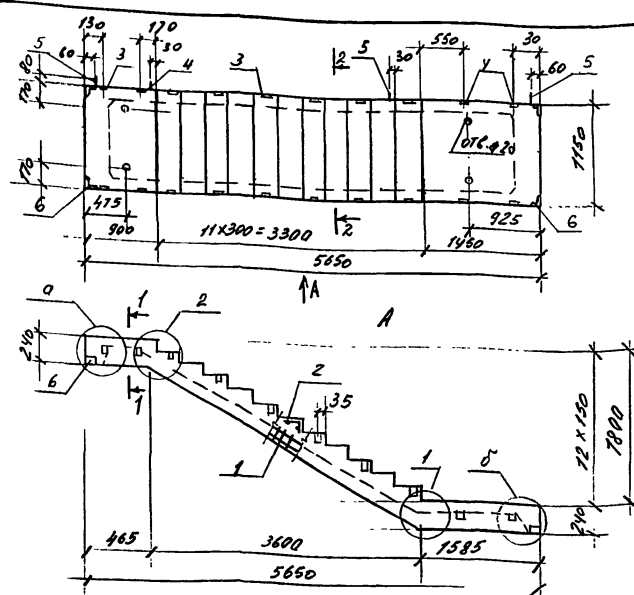[illegible]

0603HAEVHWF	МАРКА	а	б	НАЧАЛО
1.050.9 - 4.93.1-10	ЛНП 57.11.18 - 5-2	4	15	2,38
-01	ЛНП 57.11.18 - 5-2С	4с	15с	2,38


[illegible]

НОД.	ОБОЗНАЧЕНИЕ	НАИМЕНОВАНИЕ	КРА	ПРИМЕЧ.
		<u>ДОКУМЕНТАЦИЯ</u>		
	1.050.9-4.93.1-12 СБ	СБОРОЧНЫЙ ЧЕРТЕЖ		
	-58	УЗЕЛ 1,2		
	-ТО	ТЕХНИЧЕСКОЕ ОПИСАНИЕ		
	-РС	ВЕДОМОСТЬ РАСХОДА СТАЛИ		
		<u>СБОРОЧНЫЕ ЕДИНИЦЫ</u>		
1	1.050.9-4.93.2-12	КАРКАЗ ЛП 12	1	
2	-49	СЕТКА АРМАТУРНАЯ С10	10	
3	-57	ИЗДЕЛИЕ ЗАКЛАДНОЕ МН1	14	
4	-59	ИЗДЕЛИЕ ЗАКЛАДНОЕ МН3	2	
		<u>ДЕТАЛИ</u>		
5	1.050.9-4.93.2-64	ЛЕГКАЯ ПОДЪЕМНАЯ П1	3	
		<u>МАТЕРИАЛЫ</u>		
		БЕТОН КЛАССА В25	877 м ³	
		<u>ПЕРЕМЕННЫЕ ДАННЫЕ ВРА ИСПОЛНЕНИЯ</u>		
	1.050.9-4.93.1-12 (ЛМП 57.11.15-5-3)			
		<u>ДОКУМЕНТАЦИЯ</u>		
	1.050.9-4.93.1-58	УЗЕЛ 3		
	1.050.9-4.93.1-12-01 (ЛМП 57.11.15-5-3С)			
		<u>ДОКУМЕНТАЦИЯ</u>		
	1.050.9-4.93.1-58	УЗЕЛ 3С		
		<u>СБОРОЧНЫЕ ЕДИНИЦЫ</u>		
6	1.050.9-4.93.2-60	ИЗДЕЛИЕ ЗАКЛАДНОЕ МН4 2		

1.050.9-4.93.1-12

МАРШ ЛЕСТНИЧНЫЙ
ЛМП 57.11.15-5-3,
ЛМП 57.11.15-5-3С

КАРКАЗ ЛП 12
УЗЕЛ 1,2
УЗЕЛ 3
УЗЕЛ 3С
ИЗДЕЛИЕ ЗАКЛАДНОЕ МН1
ИЗДЕЛИЕ ЗАКЛАДНОЕ МН3
ИЗДЕЛИЕ ЗАКЛАДНОЕ МН4 2

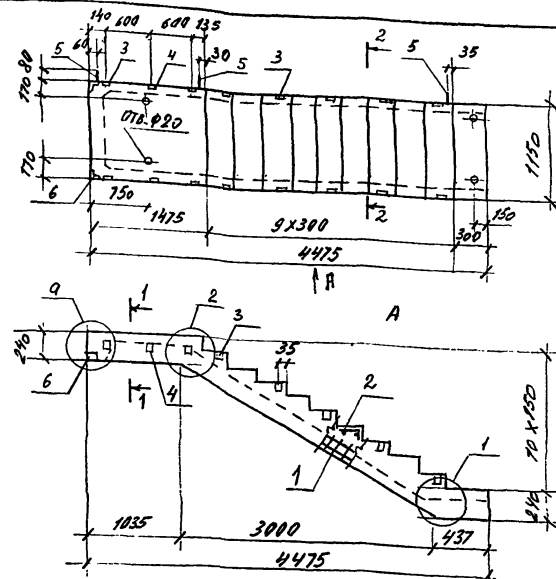

ОБОЗНАЧЕНИЕ	МАРКА	Q	МАССА Т
1.050.9-4.93.1-12	ЛМП 57.11.15-5-3	3	1,93
-01	ЛМП 57.11.15-5-3С	3С	1,93

СЕКЦИОН 1-1 И 2-2 СМ. ДОКУМ. - 57

1.050.9-4.93.1-12 СБ

МАРШ ЛЕСТНИЧНЫЙ
ЛМП 57.11.15-5-3,
ЛМП 57.11.15-5-3С,
СБОРОЧНЫЙ ЧЕРТЕЖ

АРХИТЕКТУРА И СТРОИТЕЛЬСТВО
Р. СТРОИТЕЛЬСТВО

ИЗДАНИЕ 1

000250-01 20

п/п	ОБОЗНАЧЕНИЕ	НАИМЕНОВАНИЕ	КОЛ.	ПРИМ.Ч.
		<u>ДОКУМЕНТАЦИЯ</u>		
	1.050.9-4.93.1-13 СБ	СБОРОЧНЫЙ ЧЕРТЕЖ		
	- 58	УЗЕЛ 1,2		
	- 70	ТЕХНИЧЕСКОЕ СОПЛАНИЕ		
	- РС	ВЕДОМОСТЬ РАСХОДА СТАЛИ		
		<u>СБОРОЧНЫЕ ЕДИНИЦЫ</u>		
1	1.050.9-4.93.2-13	КАРКАС КЛ13	1	
2	-49	СЕТКА АРМАТУРНАЯ С10	10	
3	-57	УЗЕЛНЕ ЗАКЛАДНОЕ НН1	10	
4	-58	УЗЕЛНЕ ЗАКЛАДНОЕ НН2	2	
		<u>ДЕТАЛИ</u>		
5	1.050.9-4.93.2-67	ЛЕТКА МОНТАЖНАЯ П1	3	
		<u>МАТЕРИАЛЫ</u>		
		БЕТОН КЛАССА В25	0,81	м ³
	<u>ПЕРЕМЕННЫЕ ДАННЫЕ ДЛЯ КОМПЛЕКТОВ</u>			
	1.050.9-4.93.1-13 (ЛНП 60.11.15-5-3)			
		<u>ДОКУМЕНТАЦИЯ</u>		
	1.050.9-4.93.1-58	УЗЕЛ 8		
	1.050.9-4.93.1-13-01 (ЛНП 60.11.15-5-3С)			
		<u>ДОКУМЕНТАЦИЯ</u>		
	1.050.9-4.93.1-58	УЗЕЛ 8С		
		<u>СБОРОЧНЫЕ ЕДИНИЦЫ</u>		
6.	1.050.9-4.93.2-60	УЗЕЛНЕ ЗАКЛАДНОЕ НН4	2	
1.050.9-4.93.1-13				
МАРШ ЛЕСТНИЧНЫЙ				
ЛНП 60.11.15-5-3				
ЛНП 60.11.15-5-3С				
ЦНИИПРОМЗДАНИЙ				
Зав.отг. Козыки И.Контр. Мельников ГИП Мельников Инженер Котлов				

<table border="1"> <thead> <tr> <th>ОБОЗНАЧЕНИЕ</th><th>МАРКА</th><th>А</th><th>НАСМТ</th><th>Т</th></tr> </thead> <tbody> <tr> <td>1.050.9-4.93.1-13</td><td>ЛНП 60.11.15-5-3</td><td>8</td><td></td><td>203</td></tr> <tr> <td>-01</td><td>ЛНП 60.11.15-5-3С</td><td>8С</td><td></td><td>203</td></tr> </tbody> </table>					ОБОЗНАЧЕНИЕ	МАРКА	А	НАСМТ	Т	1.050.9-4.93.1-13	ЛНП 60.11.15-5-3	8		203	-01	ЛНП 60.11.15-5-3С	8С		203
ОБОЗНАЧЕНИЕ	МАРКА	А	НАСМТ	Т															
1.050.9-4.93.1-13	ЛНП 60.11.15-5-3	8		203															
-01	ЛНП 60.11.15-5-3С	8С		203															
СЕЧЕНИЕ 1-1 И 2-2 СМ. 904УМ. -57																			
1.050.9-4.93.1-13 СБ																			
МАРШ ЛЕСТНИЧНЫЙ																			
ЛНП 60.11.15-5-3																			
ЛНП 60.11.15-5-3С																			
СБОРОЧНЫЙ ЧЕРТЕЖ																			
ЦНИИПРОМЗДАНИЙ																			
Зав.отг. Козыки И.Контр. Мельников ГИП Мельников Инженер Котлов																			

[illegible]

The drawing consists of two views of a bridge structure:

- Side Elevation (Top):** Shows a bridge with a curved deck. The total length is 4790. The deck is divided into spans of 1200 and 1490. The central pier has a width of 150. The bridge has a height of 1150. The drawing includes various structural details like reinforcement bars and concrete sections.
- Plan View (Bottom):** Shows the bridge's footprint. The total length is 4790. The width is 1150. The bridge is divided into sections of 1040, 3300, and 430. The drawing includes various structural details like reinforcement bars and concrete sections.

ОБОЗНАЧЕНИЕ	МАРКА	а	МАССА г
1.050.9 - 4.93.1-14	ЛМ1760.14.17-5-3	9	208
- 01	ЛМ1760.14.17-5-3 с	9с	208


МУВ. № 109 Д. ВЕРНУСЬ И ДАТА ВЗЯМ. ЛИБ. №

		1.050.9-4.93.1-14СБ	
МАШ. ЛЕСТНИЧНЫЙ ЛНП 60.11.17-5-3 ЛНП 60.11.17-5-3С СБОРОЧНЫЙ ЧЕРТЕЖ		ОБЪЕМ Р	МАТЕРИАЛ СМ. ТАВР.
		ЛИСТ	ЛИСТОВ 1
ИНЖЕНЕР А.А. КОЗЛОВ		ИНЖЕНЕР А.А. КОЗЛОВ	

№№	ОБОЗНАЧЕНИЕ	НАИМЕНОВАНИЕ	Кол.	Примеч.
		<u>ДОКУМЕНТАЦИЯ</u>		
	1.050.9-4.93.1-15 СБ	Сборочный чертеж		
	-58	Узел 1,2		
	-70	ТЕХНИЧЕСКОЕ ОПИСАНИЕ		
	-10	ВЕРХНИЙ РАСКРОЙ ЭТАЖ		
		<u>СБОРОЧНЫЕ ЕДИНИЦЫ</u>		
1	1.050.9-4.93.2-15	КАРКАС КЛП15	1	
2	-49	СЕТКА АРМАТУРНАЯ ССД	11	
3	-57	ИЗДЕЛИЕ ЗАКЛАДНОЕ МН1	10	
4	-59	ИЗДЕЛИЕ ЗАКЛАДНОЕ МН3	4	
		<u>ДЕТАЛИ</u>		
5	1.050.9-4.93.2-67	ЛЕТКА МОНТАЖНАЯ П1	3	
		<u>МАТЕРИАЛЫ</u>		
		БЕТОН КЛАССА В25	0,8	м³
	<u>ПЕРЕМЕННЫЕ ДАННЫЕ ДЛЯ ИСПОЛНЕНИЯ</u>			
	1.050.9-4.93.1-15 (ЛМП57.11.17-5-3)			
		<u>ДОКУМЕНТАЦИЯ</u>		
	1.050.9-4.93.1-58	Узел 10		
	1.050.9-4.93.1-15-01/ЛМП57.11.17-5-3с)			
		<u>ДОКУМЕНТАЦИЯ</u>		
	1.050.9-4.93.1-58	Узел 10с		
		<u>СБОРОЧНЫЕ ЕДИНИЦЫ</u>		
6	1.050.9-4.93.2-60	ИЗДЕЛИЕ ЗАКЛАДНОЕ МНУ	2	

ИЛИ № ПОЛ. ПОРЯДОК 11.9878 ЭТАЖ ЧИТАЕТСЯ

1.050.9-4.93.1-15			
Зав. отд.	Коробов	И.С.	
И.Контр.	Мельников	А.И.	
Т.П.	Мельников	А.И.	
Инженер	Котова	Л.В.	
МАРШ ЛЕСТНИЧУЮС		Лист	1
ЛМП 57.11.17-5-3		ИННПРОМЗДАНИИ	
ЛМП 57.11.17-5-3с			

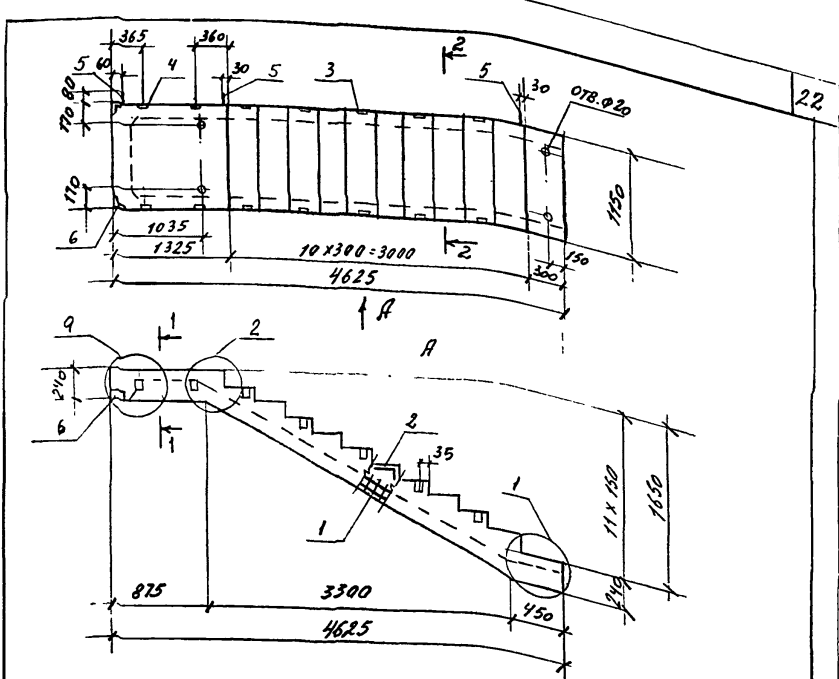

ОБОЗНАЧЕНИЕ	МАРКА	а	масса
1.050.9-4.93.1-15	ЛМП57.11.17-5-3	9	г
-01	ЛМП57.11.17-5-3с	10	г
		10с	2,0
сечения 1-1 и 2-2 см. прим. -57			
			2,0

1.050.9-4.93.1-15 СБ			
Зав. отд.	Коробов	И.С.	
И.Контр.	Мельников	А.И.	
Т.П.	Мельников	А.И.	
Инженер	Котова	Л.В.	
МАРШ ЛЕСТНИЧУЮС		Лист	1
ЛМП 57.11.17-5-3		ИННПРОМЗДАНИИ	
ЛМП 57.11.17-5-3с			
СБОРОЧНЫЙ ЧЕРТЕЖ			

№№	ОБОЗНАЧЕНИЕ	НАИМЕНОВАНИЕ	кол.	Примеч.
		Документация		
	1.050.9-4.93.1-17 СБ	Сборочный чертеж		
	- 58	Узел 1,2		
	- 70	Техническое описание		
	- 86	Вероятность распада стая		
		Сборочные единицы		
1	1.050.9-4.93.2-17	Каркас КИП 17	1	
2	-49	Сетка арматурная СТО	12	
3	-57	Издание закладное МН1	12	
4	-59	Издание закладное МН3	4	
		Детали		
5	1.050.9-4.93.2-64	Петля монтажная П1	3	
		Материалы		
		Бетон класса В25	0,83 м3	
	Переменные данные для исполнения			
	1.050.9-4.93.1-17 (ЛМП 57.11.18-5-3)			
		Документация		
	1.050.9-4.93.1-58	Узел 7		
	1.050.9-4.93.1-15-01 (ЛМП 57.11.18-5-3 С)			
		Документация		
	1.050.9-4.93.1-58	Узел 7с		
		Сборочные единицы		
6	1.050.9-4.93.2-60	Издание закладное МН4	2	


Шифр докум. по ГОСТ 10181-79

Зав. отд. А. Ковалев
Н. Кондратьев
Г. М. Мельников
Инженер Котлов

1.050.9-4.93.1-17

Марш лестничный
ЛМП 57.11.18-5-3,
ЛМП 57.11.18-5-3С

Лист 1
Инженер Котлов

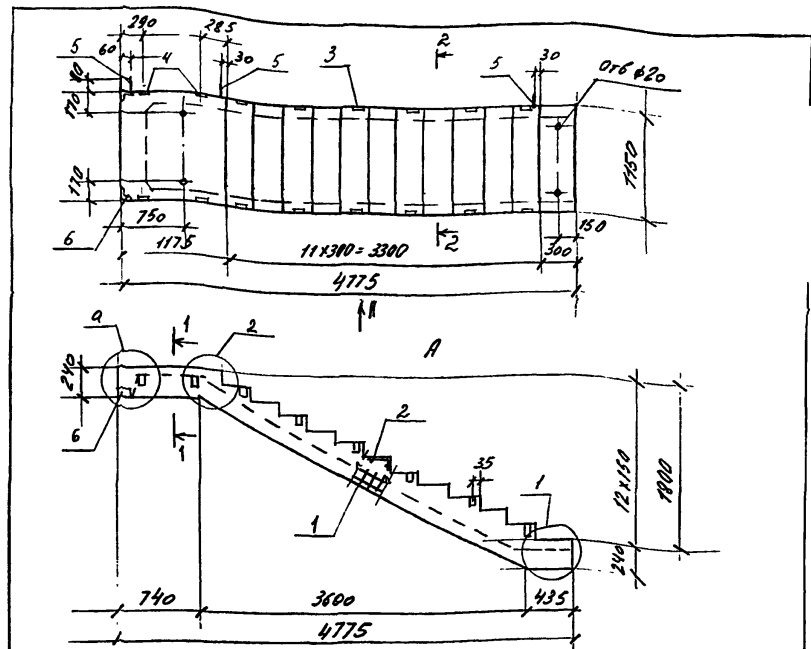


ОБОЗНАЧЕНИЕ	НАЗНАЧЕНИЕ	а	Масса т
1.050.9-4.93.1-17	ЛМП 57.11.18-5-3	7	2,08
-01	ЛМП 57.11.18-5-3С	7с	2,08

Сечение 1-1 и 2-2 см. по крив. - 57

1.050.9-4.93.1-17СБ			
Марш лестничный ЛМП 57.11.18-5-3, ЛМП 57.11.18-5-3С. Сборочный чертеж		Страна, масса, материал Р, см, табл.	
Инженер Котлов		Лист 1	
Инженер Котлов			

ИНВ. № ПОДЛ.	ПОДПИСЬ И ДАТА	ВЗАМ. ИНВ. №
--------------	----------------	--------------

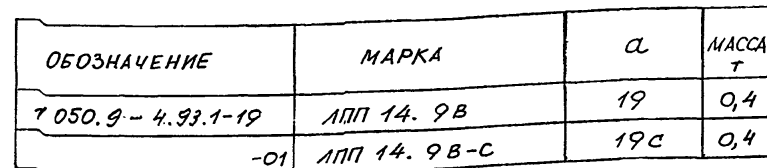


					1.050.9-4.93. 1-19 СБ			
					ПЛОЩАДКА ЛЕСТНИЧНАЯ ЛПП 14.9В, ЛПП. 14.9 В-С СБОРОЧНЫЙ ЧЕРТЕЖ	СТADIЯ	МАССА	МАСШТАБ
						P	СН. ТАБЛ.	
ЗАВ. ОТД.	КОДЫШ					ЛНСТ		ЛИСТОВ 1
Н. КОНТР.	МЕЛЬНИКОВ							
ГИП	МЕЛЬНИКОВ							
ИСПОЛ.	ВОЗНАКИ							ЦНИИПРОИЗДАНИЙ

ПОЗ.	ОБОЗНАЧЕНИЕ	НАИМЕНОВАНИЕ	КОЛ. ПРИМЕР.
		<u>Документация</u>	
	1.050.9-4.93.1-20 СБ	СБОРОЧНЫЙ ЧЕРТЕЖ	
	-58	УЗЕЛ 24	
	-ТО	ТЕХНИЧЕСКОЕ ОПИСАНИЕ	
	-РС	ВЕДОМОСТЬ РАСХОДА СТАЛИ	
		<u>СБОРОЧНЫЕ ЕДИНИЦЫ</u>	
1	1.050.9-4.93.2-45	КАРКАС КР29	2
2	-46	КАРКАС КР34	1
3	-44	КАРКАС КР27	1
4	-50	СЕТКА АРМАТУРНАЯ С12	1
5	-61	ИЗДЕЛИЕ ЗАКЛАДНОЕ МН5	2
6	-57	ИЗДЕЛИЕ ЗАКЛАДНОЕ МН1	2
7	-59	ИЗДЕЛИЕ ЗАКЛАДНОЕ МН3	1
		<u>ДЕТАЛИ</u>	
8	1.050.9-4.93.2-67	ПЕТЛЯ МОНТАЖНАЯ	4
		<u>МАТЕРИАЛЫ</u>	
		БЕТОН КЛАССА В25	0,22 м ³
	<u>ПЕРЕМЕННЫЕ ДАННЫЕ ДЛЯ ИСПОЛНЕНИЙ</u>		
	1.050.9-4.93.1-20 (ЛПП 14.12 В)		
		<u>Документация</u>	
	1.050.9-4.93.1-58	УЗЕЛ 19	
	1.050.9-4.93.1-20-01 (ЛПП 14.12 В-С)		
		<u>Документация</u>	
	1.050.9-4.93.1-58	УЗЕЛ 19 С	
		<u>СБОРОЧНЫЕ ЕДИНИЦЫ</u>	
9	1.050.9-4.93.2-60	ИЗДЕЛИЕ ЗАКЛАДНОЕ МН4	2

1.050.9-4.93.1-20

ПЛОЩАДКА ЛЕСТНИЧНАЯ
ЛПП 14.12 В,
ЛПП 14.12 В-С

СТАЛИ ЛИСТ ЛИСТОВ
Р 1
ЦНИИПРОМЗДАНИЙ

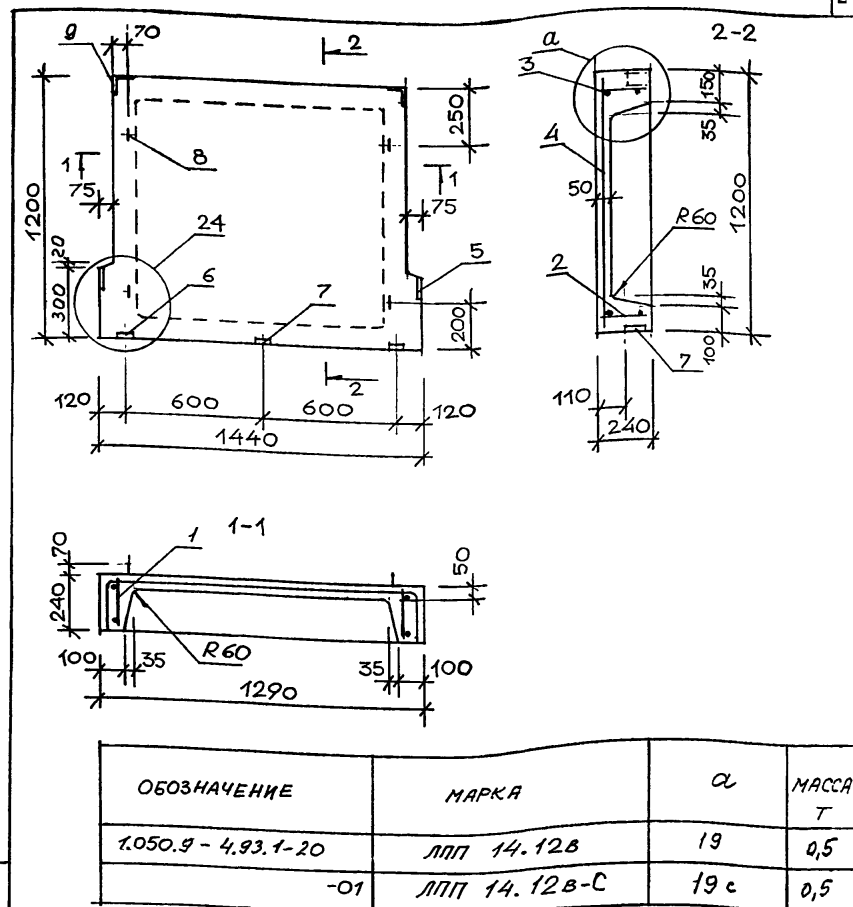

ОБОЗНАЧЕНИЕ	МАРКА	α	МАССА Т
1.050.9-4.93.1-20	ЛПП 14.12 В	19	0,5
-01	ЛПП 14.12 В-С	19 с	0,5

1.050.9-4.93.1-20 СБ

ПЛОЩАДКА ЛЕСТНИЧНАЯ
ЛПП 14.12 В,
ЛПП 14.12 В-С.

СБОРОЧНЫЙ ЧЕРТЕЖ


СТАЛИ МАССА МАШТАБ
Р СМ.
ТАБЛ.
ЛИСТ ЛИСТОВ 1

ЦНИИПРОМЗДАНИЙ

11.00236-С1 28

Поз.	Обозначение	Наименование	Кол.	Примеч.
		Документация		
	1.050.9-4.93.1-21 сБ	СБОРОЧНЫЙ ЧЕРТЕЖ		
	- 58	УЗЕЛ 24		
	- 70	ТЕХНИЧЕСКОЕ ОПИСАНИЕ		
	- РС	ВЕДОМОСТЬ РАСХОДА СТАЛИ		
		СБОРОЧНЫЕ ЕДИНИЦЫ		
1	1.050.9-4.93.2-45	КАРКАС КР 30	2	
2	-46	КАРКАС КР 34	1	
3	-44	КАРКАС КР 27	2	
4	-50	СЕТКА АРМАТУРНАЯ С13	1	
5	-61	ИЗДЕЛИЕ ЗАКЛАДНОЕ МН 5	2	
6	-57	ИЗДЕЛИЕ ЗАКЛАДНОЕ МН 1	2	
7	-59	ИЗДЕЛИЕ ЗАКЛАДНОЕ МН 3	1	
		ДЕТАЛИ		
8	1.050.9-4.93.2-67	ПЕЛЯ МОНТАЖНАЯ П73	4	
		МАТЕРИАЛЫ		
		БЕТОН КЛАССА В 25	0,24 м ³	
	ПЕРЕМЕННЫЕ ДАННЫЕ ДЛЯ ИСПОЛНЕНИЯ			
	1.050.9-4.93.1-21. (ЛПП 14.13В)			
		Документация		
	1.050.9-4.93.1-58	УЗЕЛ 20		
	1.050.9-4.93.1-21-01 (ЛПП 14.13В-С)			
		Документация		
	1.050.9-4.93.1-58	УЗЕЛ 20С		
		СБОРОЧНЫЕ ЕДИНИЦЫ		
9	1.050.9-4.93.2-60	ИЗДЕЛИЕ ЗАКЛАДНОЕ МН 4	2	
1.050.9-4.93.1-21				
Зав. отд. Кодыш		Площадка лестничная		
Н. контр. Мельников		ЛПП 14.13В, ЛПП 14.13В-С		
ГИП Мельников		СТАНДАРТ ЛИСТ ЛИСТОВ		
Исполн. Воробьева		ЦНИИПРОМЗАДАНИЙ		

Ш.В. М. Прох. Подпись и дата выполнения

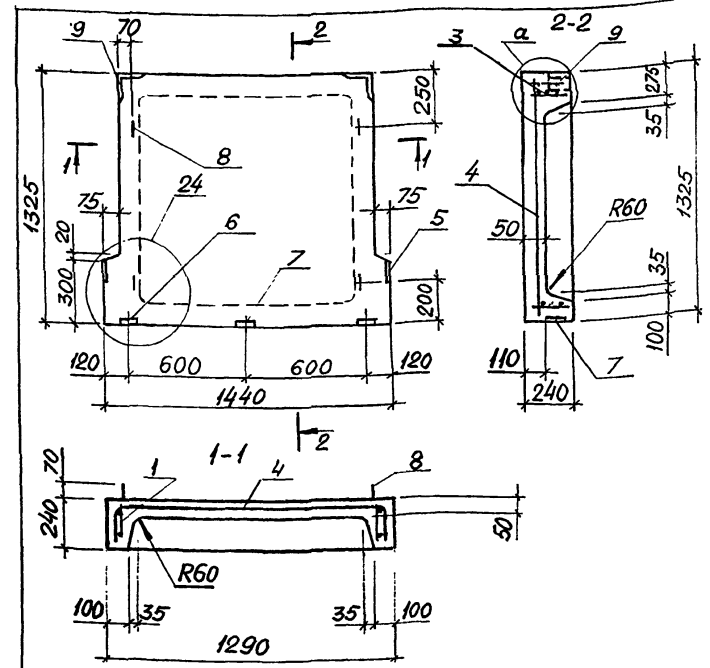


Обозначение	Марка	α	Масса, Т
1.050.9-4.93.1-21	ЛПП 14.13В	20	0,6
-01	ЛПП 14.13В-С	20С	0,6


Ш.В. М. Прох. Подпись и дата выполнения

1.050.9-4.93.1-21 сБ			
Площадка лестничная		Стандарт	Масса
ЛПП 14.13В, ЛПП 14.13В-С.		Р	см. табл.
СБОРОЧНЫЙ ЧЕРТЕЖ		Лист	Листов
Зав. отд. Кодыш		ЦНИИПРОМЗАДАНИЙ	
Н. контр. Мельников			
ГИП Мельников			
Исполн. Воробьева			

ПОЗ.	ОБОЗНАЧЕНИЕ	НАИМЕНОВАНИЕ	КОЛ.	ПРИМ.
		<u>Документация</u>		
	1.050.9-4.93.1-23 СБ	СБОРОЧНЫЙ ЧЕРТЕЖ		
	- 58	УЗЕЛ 24		
	- 70	ТЕХНИЧЕСКОЕ ОПИСАНИЕ		
	- РС	ВЕДОМОСТЬ РАСХОДА СТАЛИ		
		<u>СБОРОЧНЫЕ ЕДИНИЦЫ</u>		
1	1.050.9-4.93.2-54	КАРКАС КР31	2	
2	-55	КАРКАС КР35	1	
3	-53	КАРКАС КР27	2	
4	-50	СЕТКА АРМАТУРНАЯ С14	1	
5	-61	ИЗДЕЛИЕ ЗАКЛАДНОЕ МН5	2	
6	-57	ИЗДЕЛИЕ ЗАКЛАДНОЕ МН1	2	
7	-59	ИЗДЕЛИЕ ЗАКЛАДНОЕ МН3	1	
		<u>ДЕТАЛИ</u>		
8	1.050.9-4.93.2-67	ПЕТЛЯ МОНТАЖНАЯ ПЗ	4	
		<u>МАТЕРИАЛЫ</u>		
		БЕТОН КЛАССА В25	0,30 м ³	
		<u>ПЕРЕМЕННЫЕ ДАННЫЕ ДЛЯ ИСПОЛНЕНИЯ</u>		
	1.050.9-4.93.1-23 (ЛПП 15.15В)			
		<u>Документация</u>		
	1.050.9-4.93.1-58	УЗЕЛ 21		
	1.050.9-4.93.1-23-01 (ЛПП 15.15В-С)			
		<u>Документация</u>		
	1.050.9-4.93.1-58	УЗЕЛ 21С		
		<u>СБОРОЧНЫЕ ЕДИНИЦЫ</u>		
9	1.050.9-4.93.2-60	ИЗДЕЛИЕ ЗАКЛАДНОЕ МН4	2	
1.050.9-4.93.1-23				
Зав. отд.	Кодыш	Исполн.	СТАДИЯ	ЛИСТ
Н. контр.	Мельников	Исполн.	Р	1
ГИП	Мельников	Исполн.		
Исполн.	Воробьева	Исполн.		
ПЛОЩАДКА ЛЕСТНИЧНАЯ		ЦНИИПРОМЗДАНИЙ		
ЛПП 15.15В,				
ЛПП 15.15В-С				

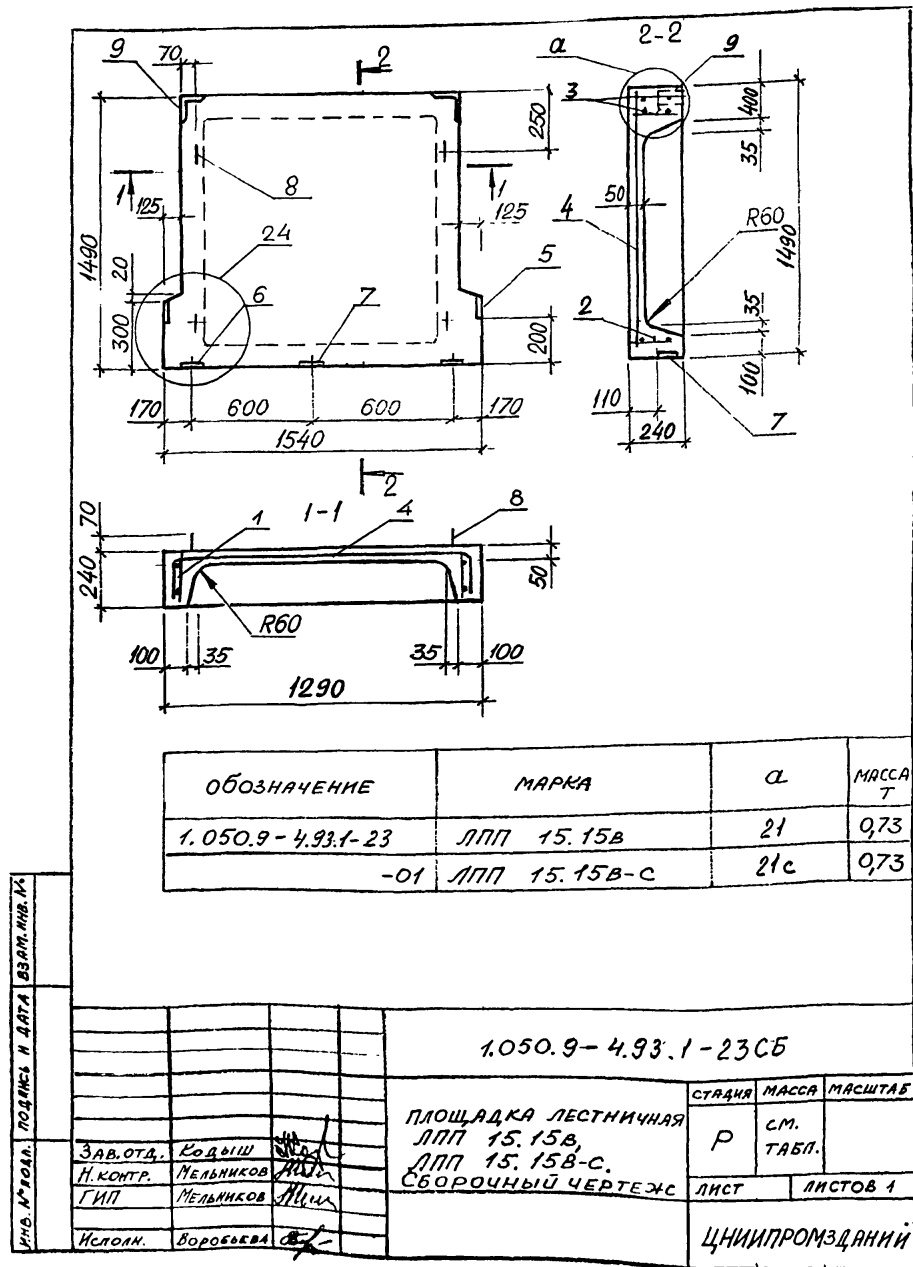


ПОЗ.	ОБОЗНАЧЕНИЕ	НАИМЕНОВАНИЕ	КОЛ.	ПРИМеч.
		<u>Документация</u>		
	1.050.9-4.93.1-24СБ	СБОРОЧНЫЙ ЧЕРТЕЖ		
	- 58	Узел 24		
	- ТО	ТЕХНИЧЕСКОЕ ОПИСАНИЕ		
	- РС	ВЕДОМОСТЬ РАСХОДА СТАЛИ		
		<u>СБОРОЧНЫЕ ЕДИНИЦЫ</u>		
1	1.050.9-4.93.2-54	КАРКАС КР31	2	
2	-56	КАРКАС КР35	1	
3	-44	КАРКАС КР27	2	
4	-50	СЕТКА АРМАТУРНАЯ С14	1	
5	-61	ИЗДЕЛИЕ ЗАКЛАДНОЕ МН5	2	
6	-57	ИЗДЕЛИЕ ЗАКЛАДНОЕ МН1	2	
7	-59	ИЗДЕЛИЕ ЗАКЛАДНОЕ МН3	1	
8	-58	ИЗДЕЛИЕ ЗАКЛАДНОЕ МН2	2	
		<u>ДЕТАЛИ</u>		
3	1.050.9-4.93.2-67	ПЕТЛЯ МОНТАЖНАЯ ПЗ	4	
		<u>МАТЕРИАЛЫ</u>		
		БЕТОН КЛАССА В25	031 м³	
	1.050.9-4.93	1-24. (ЛПП 16.15В)		
		<u>Документация</u>		
	1.050.9-4.93.1-58	Узел 22		
	1.050.9-4.93.1-24-01(ЛПП 16.15В-С)			
		<u>Документация</u>		
	1.050.9-4.93.1-58	Узел 22с		
		<u>СБОРОЧНЫЕ ЕДИНИЦЫ</u>		
10	1.050.9-4.93.2-60	ИЗДЕЛИЕ ЗАКЛАДНОЕ МН4	2	
		1.050.9-4.93.1-24		
Зав. отд. Кодыш		Исполн. Воробьева	СТАДИЯ	ЛИСТ
Н. контр. Мельников		Исполн. Воробьева	Р	1
Гип. Мельников		Исполн. Воробьева	ЦНИИПРОМЗДАНИЙ	
Исполн. Воробьева		Исполн. Воробьева	ПЛОЩАДКА ЛЕСТНИЧНАЯ	
		Исполн. Воробьева	ЛПП 16.15В,	
		Исполн. Воробьева	ЛПП 16.15В-С	
		Исполн. Воробьева	СБОРОЧНЫЙ ЧЕРТЕЖ	

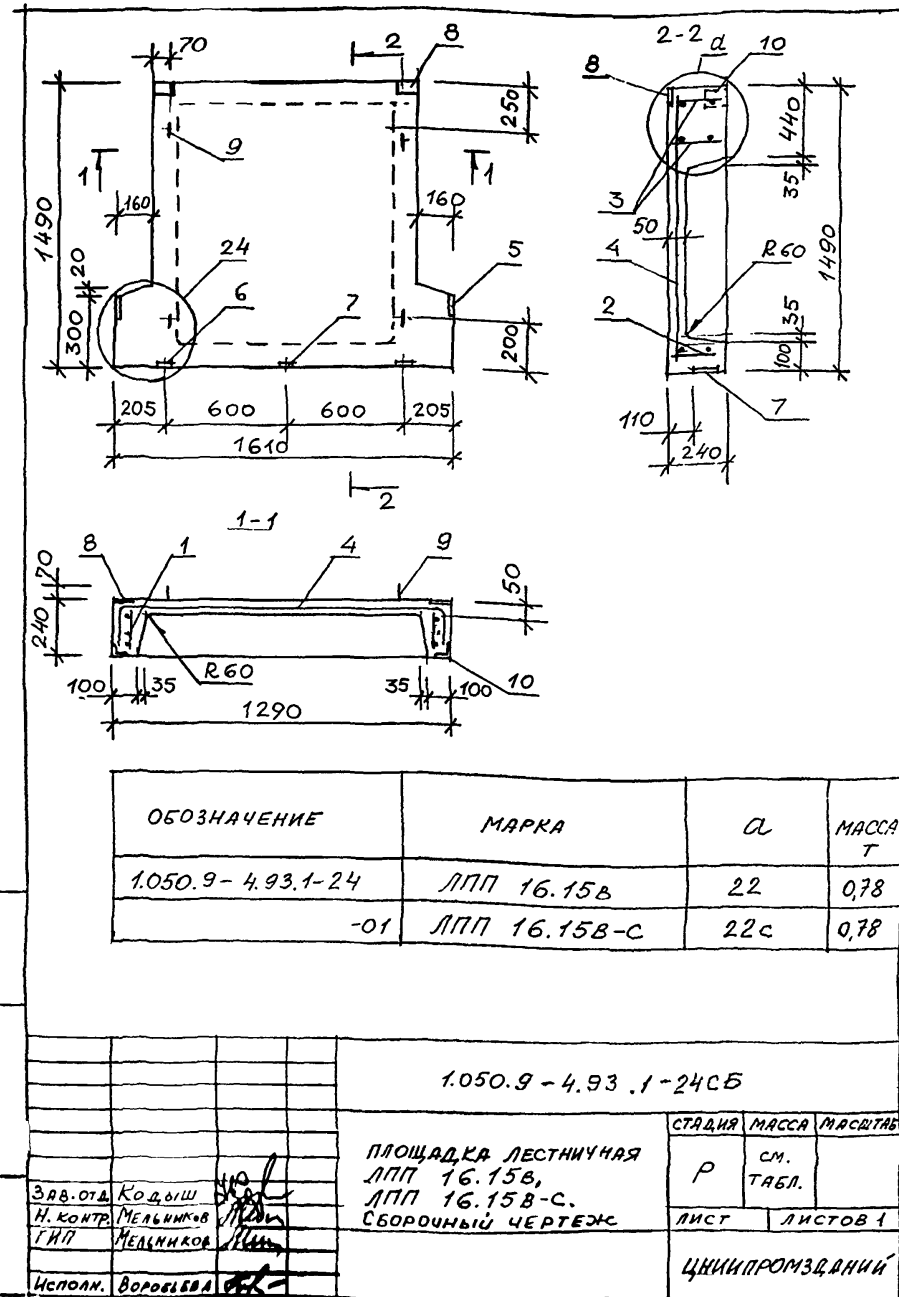

УЧВ. № ТОМА, ПОДПИСИ И ДАТА ИЗДАНИЯ

ПОЗ.	ОБОЗНАЧЕНИЕ	НАИМЕНОВАНИЕ	КОЛ.	ПРИМЕЧ.
		<u>ДОКУМЕНТАЦИЯ</u>		
	1.050.9-4.93.1-25 СБ	СБОРОЧНЫЙ ЧЕРТЕЖ		
	-58	УЗЕЛ 24		
	-70	ТЕХНИЧЕСКОЕ ОПИСАНИЕ		
	-РС	ВЕДОМОСТЬ РАСХОДА СТАЛИ		
		<u>СБОРОЧНЫЕ ЕДИНИЦЫ</u>		
1	1.050.9-4.93.2-55	КАРКАС КР33	2	
2	-56	КАРКАС КР35	1	
3	-53	КАРКАС КР27	2	
4	-50	СЕТКА АРМАТУРНАЯ С15	1	
5	-61	ИЗДЕЛИЕ ЗАКЛАДНОЕ МН5	2	
6	-57	ИЗДЕЛИЕ ЗАКЛАДНОЕ МН1	2	
7	-59	ИЗДЕЛИЕ ЗАКЛАДНОЕ МН3	1	
8	-58	ИЗДЕЛИЕ ЗАКЛАДНОЕ МН2	2	
		<u>ДЕТАЛИ</u>		
9	1.050.9-4.93.2-67	ПЕТЛЯ МОНТАЖНАЯ ПТ3	4	
		<u>МАТЕРИАЛЫ</u>		
		БЕТОН КЛАССА В25	0,16 ³	
		<u>ПЕРЕМЕННЫЕ ДАННЫЕ ДЛЯ ИСПОЛНЕНИЯ</u>		
	1.050.9-4.93.1-25	(ЛПП 16.16В)		
		<u>ДОКУМЕНТАЦИЯ</u>		
	1.050.9-4.93.1-58	УЗЕЛ 23		
	1.050.9-4.93.1-25-01	(ЛПП 16.16В-С)		
		<u>ДОКУМЕНТАЦИЯ</u>		
	1.050.9-4.93.1-58	УЗЕЛ 23С		
		<u>СБОРОЧНЫЕ ЕДИНИЦЫ</u>		
10	1.050.9-4.93.2-60	ИЗДЕЛИЕ ЗАКЛАДНОЕ МН-4	2	
		1.050.9-4.93.1-25		
		ПЛОЩАДКА ЛЕСТНИЧНАЯ		
		ЛПП 16.16В,		
		ЛПП 16.16В-С		
		ЦНИИПРОМЗДАНИИ		
		СТАВКА ЛИСТ ЛИСТОВ		
		Р	1	
		ЗАВ.ОТД. КОДЫШ		
		Н.КОНТР. МЕЛЬНИКОВ		
		ГИП МЕЛЬНИКОВ		
		Исполн. ВОРОБЬЕВ		

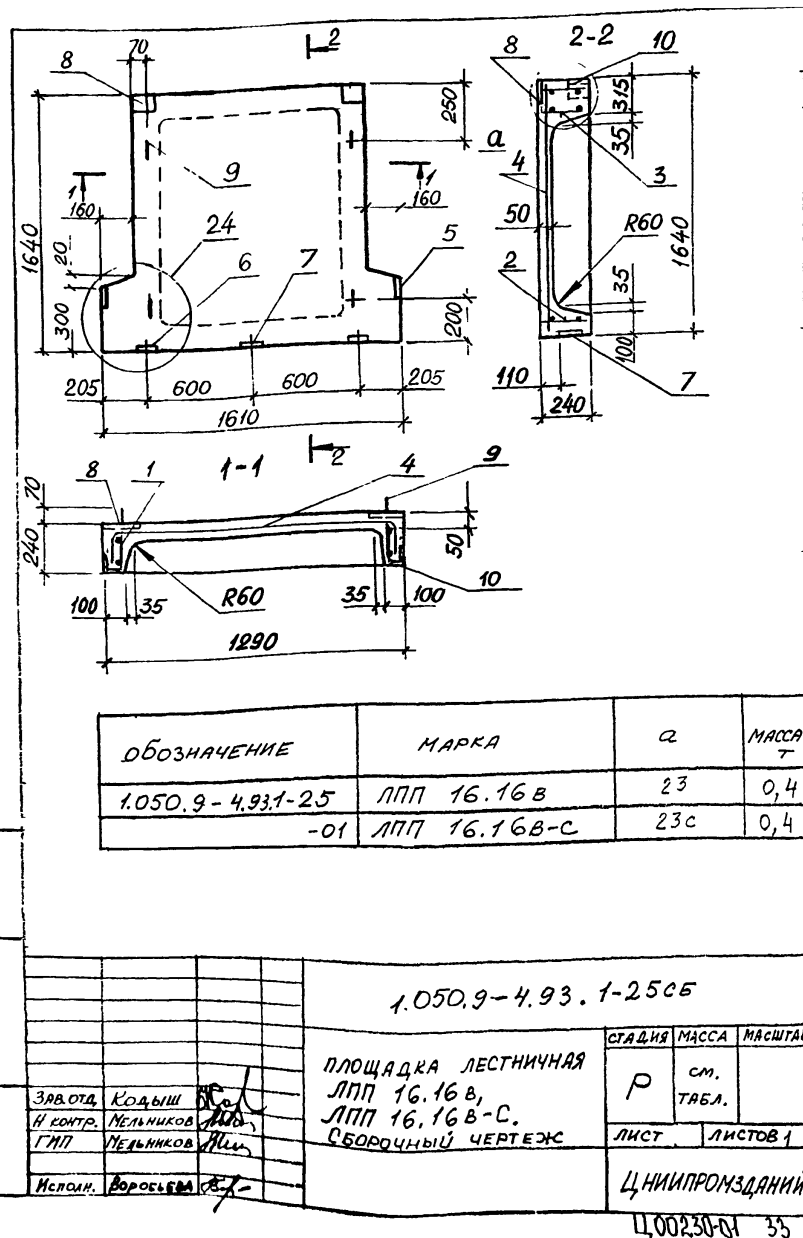

УЧВ. № ТОМА, ПОДПИСИ И ДАТА ИЗДАНИЯ



ПОЗ.	ОБОЗНАЧЕНИЕ	НАИМЕНОВАНИЕ	КОЛ.	ПРИМ.
		<u>ДОКУМЕНТАЦИИ</u>		
	1.050.9 - 4.93.1-26 СБ	СБОРОЧНЫЙ ЧЕРТЕЖ		
	- ТО	ТЕХНИЧЕСКОЕ ОПИСАНИЕ		
	- РС	ВЕДОМОСТЬ РАСХОДА СТАЛИ		
	- 58	УЗЕЛ 25, 26		
		<u>СБОРОЧНЫЕ ЕДИНИЦЫ</u>		
2	1.050.9 - 4.93.2-23.	КАРКАС КР23	1	
3	-62.	ИЗДЕЛИЕ ЗАКЛАДНОЕ МН6	4	
5	- Б.4.	Ø10 А-III L-190 0,10кг	4	
		<u>ДЕТАЛИ</u>		
4	1.050.9 - 4.93.2-67	ПЕТЛЯ МОНТАЖНАЯ ПЗ	4	
		<u>ПЕРЕМЕННЫЕ ДАННЫЕ ДЛЯ ИСПОЛНЕНИЯ</u>		
		1.050.9-4.93.1-26 (ЛР12)		
		<u>СБОРОЧНЫЕ ЕДИНИЦЫ</u>		
1	1.050.9-4.93.2-19	КАРКАС КР19	2	
		<u>МАТЕРИАЛЫ</u>		
		БЕТОН КЛАССА В25	0,34м ³	

ПОЗ.	ОБОЗНАЧЕНИЕ	НАИМЕНОВАНИЕ	КОЛ.	ПРИМ.
		1.050.9- 4.93.1-26-01 (ЛР13)		
		<u>СБОРОЧНЫЕ ЕДИНИЦЫ</u>		
1	1.050.9-4.93.2-20	КАРКАС КР20	2	
		<u>МАТЕРИАЛЫ</u>		
		БЕТОН КЛАССА В25	0,35м ³	
		1.050.9- 4.93.1-26-02 (ЛР14)		
		<u>СБОРОЧНЫЕ ЕДИНИЦЫ</u>		
1	1.050.9-4.93.2-21	КАРКАС КР21	2	
		<u>МАТЕРИАЛЫ</u>		
		БЕТОН КЛАССА В25	0,37м ³	
		1.050.9- 4.93.1-26-03 (ЛР16)		
		<u>СБОРОЧНЫЕ ЕДИНИЦЫ</u>		
1	1.050.9-4.93.2-22.	КАРКАС КР22	2	
		<u>МАТЕРИАЛЫ</u>		
		БЕТОН КЛАССА В25	0,39м ³	

ИНВ. № ПОДА. ПОДПИСЬ И ДАТА ВЗАМ. ИНВ. №

ЗАВ. ОТА	КОДЫШ	ИП	1.050.9 - 4.93.1 - 26
Н. КОНТ.	МЕЛЬНИКОВ	ИП	
ГИП	МЕЛЬНИКОВ	ИП	
ИНМ	МАЛЫШЕВА	В	

РАМА ЛЕСТНИЧНАЯ ЛР12, ЛР13, ЛР14, ЛР16	СТАДИЯ Р	ЛИСТ 1	ЛИСТОВ 1
	ЦНИИПРОМЗДАНИЙ		

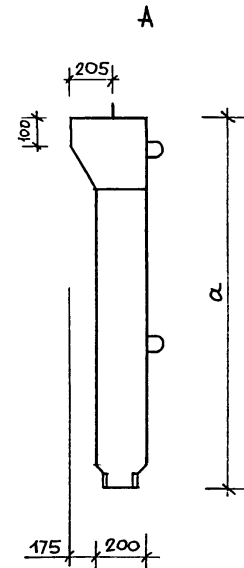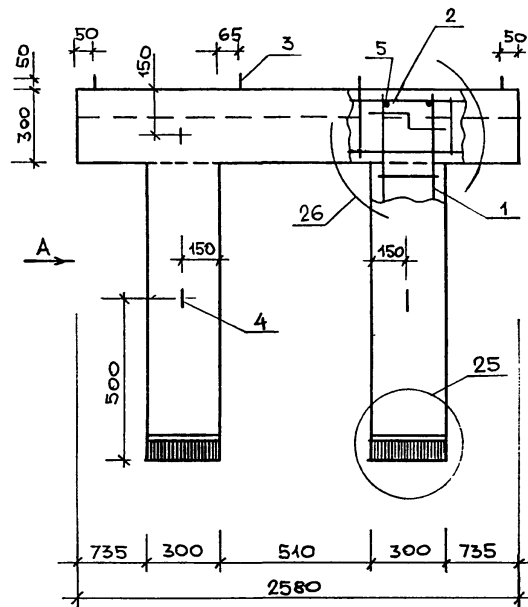

ОБОЗНАЧЕНИЕ	МАРКА РАМЫ	Q мм	МАССА Т
1.050.9 - 4.93.1-26	ЛР12	1160	0,85
-01	ЛР13	1260	0,88
-02	ЛР14	1410	0,93
-03	ЛР16	1560	0,98

--	--	

Поз.	ОБОЗНАЧЕНИЕ	НАИМЕНОВАНИЕ	КОЛ.	ПРИМ.
		<u>Документация</u>		
	1.050.9-4.93.1-27 СБ	СБОРОЧНЫЙ ЧЕРТЕЖ		
	- ТО	ТЕХНИЧЕСКОЕ ОПИСАНИЕ		
	РС	ВЕДОМОСТЬ РАСХОДА СТАЛИ		
		<u>ПЕРЕМЕННЫЕ ДАННЫЕ ДЛЯ ИСПОЛНЕНИЯ</u>		
		1.050.9-4.93.1-27 (1ЛН 13.3)		
		<u>СБОРОЧНЫЕ ЕДИНИЦЫ</u>		
1	1.050.9-4.93.2-52	СЕТКА АРМАТУРНАЯ С21	1	
		<u>МАТЕРИАЛЫ</u>		
		БЕТОН КЛАССА В25	0,019 м ³	
		1.050.9-4.93.1-27-01 (1ЛН 12.3)		
		<u>СБОРОЧНЫЕ ЕДИНИЦЫ</u>		
1	1.050.9-4.93.2-51	СЕТКА АРМАТУРНАЯ С18	1	
		<u>МАТЕРИАЛЫ</u>		
		БЕТОН КЛАССА В25	0,017 м ³	


Зав. отд. Кодыш
Н. контр. Мельников
ГИП Мельников

1.050.9-4.93.1-27

Проступь накладная
1ЛН 13.3, 1ЛН 12.3

СТАЛЬНАЯ ЛИСТ ЛИСТОВ
Р 1
ЦНИИПРОМЗДАНИЙ

ИНЖ. МАЛЫШЕВА

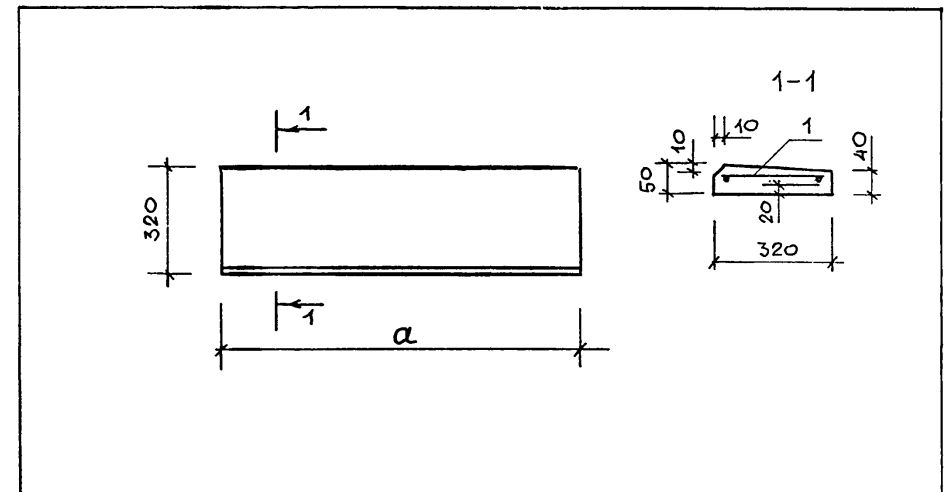

ОБОЗНАЧЕНИЕ	МАРКА	α, мм	МАССА, кг
1.050.9-4.93.1-27	1 ЛН 13.3	1350	49,0
-01	1 ЛН 12.3	1210	44,0

ИНЖ. МАЛЫШЕВА

1.050.9-4.93.1-27 СБ

Проступь накладная
1ЛН 13.3, 1ЛН 12.3
СБОРОЧНЫЙ ЧЕРТЕЖ

СТАДИЯ МАССА МАСШТАБ
Р см. ТАБЛ.
ЛИСТ Листов 1

ЦНИИПРОМЗДАНИЙ

Ц.00230-01 36

ИНВ. И ПОДЛ. ПОДПИСЬ И ДАТА ВЗАМ. ИНВ. И

ПОЗ.	ОБОЗНАЧЕНИЕ	НАИМЕНОВАНИЕ	КОЛ.	ПРИМ.
		<u>Документация</u>		
	1.050.9-4.93.1-28 СБ	СБОРОЧНЫЙ ЧЕРТЕЖ		
	-ТО	ТЕХНИЧЕСКОЕ ОПИСАНИЕ		
	-РС	ВЕДОМОСТЬ РАСХОДА СТАЛИ		
		<u>ПЕРЕМЕННЫЕ ДАННЫЕ ДЛЯ ИСПОЛНЕНИЯ</u>		
		1.050.9-4.93.1-28 (2ЛН 14.3)		
		<u>СБОРОЧНЫЕ ЕДИНИЦЫ</u>		
1	1.050.9-4.93.2-52	СЕТКА АРМАТУРНАЯ С23	1	
		<u>МАТЕРИАЛЫ</u>		
		БЕТОН КЛАССА В25	0,018 м ³	
		1.050.9-4.93.1-28-01 (2ЛН 14.5)		
		<u>СБОРОЧНЫЕ ЕДИНИЦЫ</u>		
1	1.050.9-4.93.2-52	СЕТКА АРМАТУРНАЯ С24	1	
		<u>МАТЕРИАЛЫ</u>		
		БЕТОН КЛАССА В25	0,026 м ³	
		1.050.9-4.93.1-28-02 (2ЛН 13.3)		
		<u>СБОРОЧНЫЕ ЕДИНИЦЫ</u>		
1	1.050.9-4.93.2-52	СЕТКА АРМАТУРНАЯ С21	1	
		<u>МАТЕРИАЛЫ</u>		
		БЕТОН КЛАССА В25	0,018 м ³	


ЗАВ. ОТД. КОДЫШ
Н. КОНТ. МЕЛЬНИКОВ
ГИП МЕЛЬНИКОВ

1.050.9-4.93.1-28

ПРОСТУПЬ НАКЛАДНАЯ
2ЛН 14.3; 2ЛН 14.5, 2ЛН 13.3

СТАВЛЯ ЛИСТ ЛИСТОВ
Р 1
ЦНИИПРОМЗДАНИЙ

ИНВ. И ПОДЛ. ПОДПИСЬ И ДАТА ВЗАМ. ИНВ. И

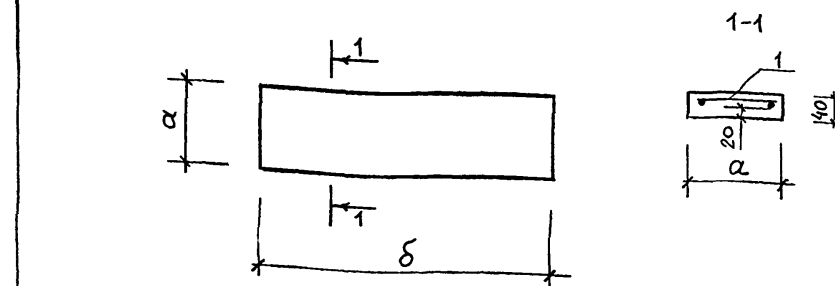


ОБОЗНАЧЕНИЕ	МАРКА	a, мм	b, мм	МАССА, кг
1.050.9-4.93.1-28	2ЛН 14.3	330	1385	45,0
-01	2ЛН 14.5	470	1385	65,0
-02	2ЛН 13.3	330	1335	45,0

1.050.9-4.93.1-28 СБ		
ЗАВ. ОТД. КОДЫШ Н. КОНТ. МЕЛЬНИКОВ ГИП МЕЛЬНИКОВ	ПРОСТУПЬ НАКЛАДНАЯ 2ЛН 14.3, 2ЛН 14.5, 2ЛН 13.3. СБОРОЧНЫЙ ЧЕРТЕЖ	СТАВЛЯ ЛИСТ ЛИСТОВ Р 1 ЦНИИПРОМЗДАНИЙ

Поз.	ОБОЗНАЧЕНИЕ	НАИМЕНОВАНИЕ	КОЛ.	ПРИМ.
		<u>ДОКУМЕНТАЦИЯ</u>		
	1.050.9 - 4.93.1-29 СБ	СБОРОЧНЫЙ ЧЕРТЕЖ		
	- ТО	ТЕХНИЧЕСКОЕ ОПИСАНИЕ		
	- РС	ВЕДОМОСТЬ РАСХОДА СТАЛИ		
	<u>ПЕРЕМЕННЫЕ</u>	<u>ДААННЫЕ ДЛЯ ИСПОЛНЕНИЯ</u>		
		1.050.9-4.93.1-29 (2ЛН 13,5)		
		<u>СБОРОЧНЫЕ ЕДИНИЦЫ</u>		
1	1.050.9 - 4.93.2-52	СЕТКА АРМАТУРНАЯ С22	1	
		<u>МАТЕРИАЛЫ</u>		
		БЕТОН КЛАССА В25	0,025 м ³	
		1.050.9-4.93.1-29-01 (2ЛН 12,3)		
		<u>СБОРОЧНЫЕ ЕДИНИЦЫ</u>		
1	1.050.9 - 4.93.2-51	СЕТКА АРМАТУРНАЯ С19	1	
		<u>МАТЕРИАЛЫ</u>		
		БЕТОН КЛАССА В25	0,017 м ³	
		1.050.9-4.93.1-29-02 (2ЛН 12,5)		
		<u>СБОРОЧНЫЕ ЕДИНИЦЫ</u>		
1	1.050.9 - 4.93.2-51	СЕТКА АРМАТУРНАЯ С20	1	
		<u>МАТЕРИАЛЫ</u>		
		БЕТОН КЛАССА В25	0,024 м ³	

ИЗМ. И ПОДП.	ПОДПИСЬ И ДАТА	ИЗМ. ИЛИ ВЗЛ. ИЛИ В.	ЗАВ. ОТД.	КОДЫШ	1.050.9 - 4.93.1-29	СТАДИЯ	ЛИСТ	ЛИСТОВ
			Н. КОНТР.	МЕЛЬНИКОВ				
			ГИП	МЕЛЬНИКОВ				
			ИИИ.	МАЛЫШЕВА				
ПРОСТУПЬ НАКЛАДНАЯ 2ЛН 13,5; 2ЛН 12,3; 2ЛН 12,5						Р	1	ЦНИИПРОМЗДАНИЙ

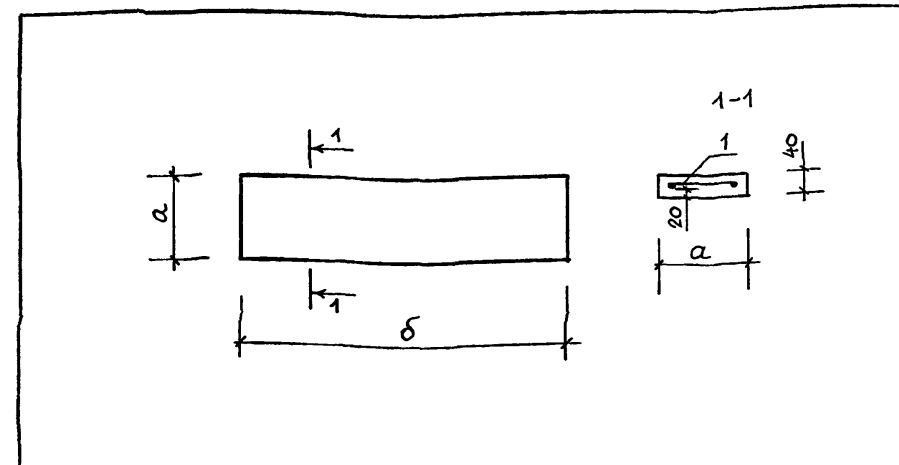

ОБОЗНАЧЕНИЕ	МАРКА	а, мм	б, мм	МАССА, кг
1.050.9 - 4.93.1-29	2ЛН 13,5	470	1335	63,0
-01	2ЛН 12,3	330	1285	43,0
-02	2ЛН 12,5	470	1285	60,0


ИЗМ. И ПОДП.	ПОДПИСЬ И ДАТА	ИЗМ. ИЛИ ВЗЛ. ИЛИ В.	1.050.9 - 4.93.1-29 СБ			СТАДИЯ	МАССА	МАСШТАБ	
			ЗАВ. ОТД.	КОДЫШ	Р				СМ. ТАБЛ.
			Н. КОНТР.	МЕЛЬНИКОВ					
			ГИП	МЕЛЬНИКОВ					
ПРОСТУПЬ НАКЛАДНАЯ 2ЛН 13,5; 2ЛН 12,3; 2ЛН 12,5. СБОРОЧНЫЙ ЧЕРТЕЖ						ЛИСТ	ЛИСТОВ	1	
ИИИ. МАЛЫШЕВА						ЦНИИПРОМЗДАНИЙ			

ПОЗ.	ОБОЗНАЧЕНИЕ	НАИМЕНОВАНИЕ	КОЛ.	ПРИМ.
		<u>ДОКУМЕНТАЦИЯ</u>		
	1.050.9 - 4.93 1-30 СБ	СБОРОЧНЫЙ ЧЕРТЕЖ		
	- ТО	ТЕХНИЧЕСКОЕ ОПИСАНИЕ		
	- РС	ВЕДОМОСТЬ РАСХОДА СТАЛИ		
	<u>ПЕРЕМЕННЫЕ</u>	<u>ДАННЫЕ ДЛЯ ИСПОЛНЕНИЯ</u>		
		1.050.9 - 4.93,1-30 (2ЛН 9.5)		
		<u>СБОРОЧНЫЕ ЕДИНИЦЫ</u>		
1	1.050.9 - 4.93.2-51	СЕТКА АРМАТУРНАЯ С16	1	
		<u>МАТЕРИАЛЫ</u>		
		БЕТОН КЛАССА В25	0017	м ³
		1.050.9 - 4.93.1-30-01 (2ЛН 9.6)		
		<u>СБОРОЧНЫЕ ЕДИНИЦЫ</u>		
1	1.050.9 - 4.93.2-51	СЕТКА АРМАТУРНАЯ С17	1	
		<u>МАТЕРИАЛЫ</u>		
		БЕТОН КЛАССА В25	0020	м ³

Technical drawing of a rectangular plate. The main view shows a rectangle with a height dimension a and a length dimension 930 . There are two small circles, each labeled '1', one on the top edge and one on the bottom edge. A cross-section view labeled '1-1' is shown to the right, indicating a width of 40 and a central hole with a diameter of 20 .


ИЗВ. 1 ПОДЛ.	ВОЗРАСТ И ДАТА	ЗАВ. ОТ Н. КОТЛ. ГИП	КОДЫШ МОАЛНИКОВ МГАЛНИКОВ	ИИИ. МАЛШЕВА	1.050.9 - 4.93.1-30 СБ ПРОСТУПЬ НАКЛАДНАЯ 2ЛН 9.5, 2ЛН 9.6. Сборочный чертеж	СТАВКА	МАССА	МАСШТАБ
						Р	СМ. ТАБЛ.	
						ЛИСТ	Листов 1	
						ЦНИИПРОМЗДАНИЙ		

ПОЗ.	ОБОЗНАЧЕНИЕ	НАИМЕНОВАНИЕ	КОЛ.	ПРИМ.
		<u>ДОКУМЕНТАЦИЯ</u>		
	1.050.9-4.93.1-31 СБ	СБОРОЧНЫЙ ЧЕРТЕЖ		
	-ТО	ТЕХНИЧЕСКОЕ ОПИСАНИЕ		
	-РС	ВЕДОМОСТЬ РАСХОДА СТАЛИ		
		<u>ПЕРЕМЕННЫЕ ДАННЫЕ ДЛЯ ИСПОЛНЕНИЯ</u>		
		1.050.9-4.93.1-31 (2ЛН 14.3В)		
		<u>СБОРОЧНЫЕ ЕДИНИЦЫ</u>		
1	1.050.9-4.93.2-52	СЕТКА АРМАТУРНАЯ С23	1	
		<u>МАТЕРИАЛЫ</u>		
		БЕТОН КЛАССА В25	0,048 м ³	
		1.050.9-4.93.1-31-01 (2ЛН 14.5В)		
		<u>СБОРОЧНЫЕ ЕДИНИЦЫ</u>		
1	1.050.9-4.93.2-52.	СЕТКА АРМАТУРНАЯ С24	1	
		<u>МАТЕРИАЛЫ</u>		
		БЕТОН КЛАССА В25	0,026 м ³	
		1.050.9-4.93.1-31-02 (2ЛН 13.3В)		
		<u>СБОРОЧНЫЕ ЕДИНИЦЫ</u>		
1	1.050.9-4.93.2-52	СЕТКА АРМАТУРНАЯ С21	1	
		<u>МАТЕРИАЛЫ</u>		
		БЕТОН КЛАССА В25	0,048 м ³	
ИНВ. И ПОДЛ.	ПОДПИСЬ И ДАТА	ВЗАИМ. ИМБ. И		
ЗАВ. ОТА	КОДЫШ	МЕЛЬНИКОВ		
Н. КОНТР.	МЕЛЬНИКОВ	МЕЛЬНИКОВ		
ГИП	МЕЛЬНИКОВ	МЕЛЬНИКОВ		
ИНМ.	МАЛЫШЕВА	МАЛЫШЕВА		
1.050.9-4.93.1-31			СТАДИЯ	ЛИСТ
ПРОСТУП НАКЛАДНАЯ			Р	1
2ЛН 14.3В; 2ЛН 14.5В,			ЦНИИПРОМЗДАНИЙ	
2ЛН 13.3В				

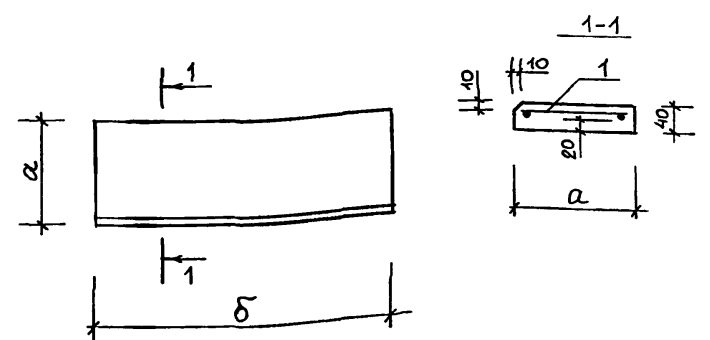				
ОБОЗНАЧЕНИЕ	МАРКА	а, мм	б, мм	МАССА, кг
1.050.9-4.93.1-31	2ЛН 14.3В	330	1385	45,0
-01	2ЛН 14.5В	470	1385	65,0
-02	2ЛН 13.3В	330	1335	45,0
1.050.9-4.93.1-31 СБ				
ПРОСТУП НАКЛАДНАЯ			СТАДИЯ	МАССА
2ЛН 14.3В; 2ЛН 14.5В, 2ЛН 13.3В.			Р	СМ. ТАБЛ.
СБОРОЧНЫЙ ЧЕРТЕЖ			ЛИСТ	ЛИСТОВ 1
			ЦНИИПРОМЗДАНИЙ	
ИНВ. И ПОДЛ.	ПОДПИСЬ И ДАТА	ВЗАИМ. ИМБ. И		
ЗАВ. ОТА	КОДЫШ	МЕЛЬНИКОВ		
Н. КОНТР.	МЕЛЬНИКОВ	МЕЛЬНИКОВ		
ГИП	МЕЛЬНИКОВ	МЕЛЬНИКОВ		
ИНМ.	МАЛЫШЕВА	МАЛЫШЕВА		

ПОВ.	ОБОЗНАЧЕНИЕ	НАИМЕНОВАНИЕ	КОЛ.	ПРИМ.
		<u>ДОКУМЕНТАЦИЯ</u>		
	1.050.9-4.93.1-32 СБ	СБОРОЧНЫЙ ЧЕРТЕЖ		
	-ТО	ТЕХНИЧЕСКОЕ ОПИСАНИЕ		
	-РС	ВЕДОМОСТЬ РАСХОДА СТАЛИ		
	<u>ПЕРЕМЕННЫЕ</u>	<u>ДАННЫЕ ДЛЯ ИСПОЛНЕНИЯ</u>		
		1.050.9-4.93.1-32 (2ЛН 13.5в)		
		<u>СБОРОЧНЫЕ ЕДИНИЦЫ</u>		
1	1.050.9-4.93.2-52	СЕТКА АРМАТУРНАЯ С22	1	
		<u>МАТЕРИАЛЫ</u>		
		БЕТОН КЛАССА В25	0025 м ³	
		1.050.9-4.93.1-32-01 (2ЛН 12.3в)		
		<u>СБОРОЧНЫЕ ЕДИНИЦЫ</u>		
1	1.050.9-4.93.2-51	СЕТКА АРМАТУРНАЯ С19	1	
		<u>МАТЕРИАЛЫ</u>		
		БЕТОН КЛАССА В25	0017 м ³	

ИНВ. И ПОДЛ.	ПОДПИСЬ И ДАТА	ВЗЛ. ИНВ. И
ЗАВ. ОТА.	КОДЫШ	М.П.
Н. КОНТР.	МЕЛЬНИКОВ	М.П.
ГИП	МЕЛЬНИКОВ	М.П.
ИНВ.	МАЛЫШЕВА	М.П.
1.050.9-4.93 1-32		
ПРОСТУП НАКЛАДНАЯ 2ЛН 13.5в, 2ЛН 12.3в		
СТАДИЯ	ЛИСТ	ЛИСТОВ
Р		1
ЦНИИПРОМЗДАНИЙ		

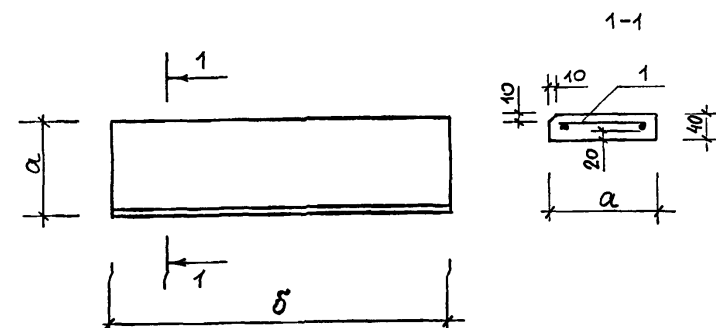

ОБОЗНАЧЕНИЕ	МАРКА	a, мм	b, мм	МАССА, кг
1.050.9-4.93.1-32	2ЛН 13.5в	470	1335	63,0
-01	2ЛН 12.3в	330	1285	43,0

ИНВ. И ПОДЛ.	ПОДПИСЬ И ДАТА	ВЗЛ. ИНВ. И
ЗАВ. ОТА.	КОДЫШ	М.П.
Н. КОНТР.	МЕЛЬНИКОВ	М.П.
ГИП	МЕЛЬНИКОВ	М.П.
ИНВ.	МАЛЫШЕВА	М.П.
1.050.9-4.93.1-32 СБ		
ПРОСТУП НАКЛАДНАЯ 2ЛН 13.5в, 2ЛН 12.3в. СБОРОЧНЫЙ ЧЕРТЕЖ		
СТАДИЯ	МАССА	МАСШТАБ
Р	СМ. ТАБЛ.	
Лист	Листов	1
ЦНИИПРОМЗДАНИЙ		

ИНВ. Н. ПОДА. ПОДПИСЬ И ДАТА. ВЗАМ. ИНВ. Н.

ПОЗ.	ОБОЗНАЧЕНИЕ	НАИМЕНОВАНИЕ	КОЛ.	ПРИМ.
		<u>ДОКУМЕНТАЦИЯ</u>		
	1.050.9-4.93.1-33 СБ	СБОРОЧНЫЙ ЧЕРТЕЖ		
	-ТО	ТЕХНИЧЕСКОЕ ОПИСАНИЕ		
	-РС	ВЕДОМОСТЬ РАСХОДА СТАЛИ		
	<u>ПЕРЕМЕННЫЕ</u>	<u>ДАННЫЕ ДЛЯ ИСПОЛНЕНИЯ</u>		
		1.050.9-4.93.1-33 (2ЛН 12.5В)		
		<u>СБОРОЧНЫЕ ЕДИНИЦЫ</u>		
1	1.050.9-4.93.2-51	СЕТКА АРМАТУРНАЯ С20	1	
		<u>МАТЕРИАЛЫ</u>		
		БЕТОН КЛАССА В25	0,02	м ³
		1.050.9-4.93.1-33-01 (2ЛН 9.5В)		
		<u>СБОРОЧНЫЕ ЕДИНИЦЫ</u>		
1	1.050.9-4.93.2-51	СЕТКА АРМАТУРНАЯ С16	1	
		<u>МАТЕРИАЛЫ</u>		
		БЕТОН КЛАССА В25	0,017	м ³


ЗАВ. ОТД. КОДЫШ
Н. КОНТР. МЕЛЬНИКОВ
ГИП МЕЛЬНИКОВ

1.050.9-4.93.1-33

Проступь накладная
2ЛН 12.5В, 2ЛН 9.5В

СТАДИЯ ЛИСТ ЛИСТОВ
Р 1
ЦНИИПРОМЗДАНИЙ

ИНН. МАЛЫШЕВА

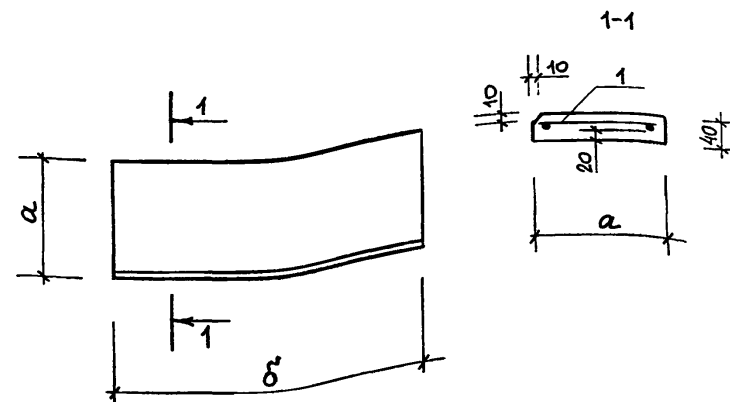

ОБОЗНАЧЕНИЕ	МАРКА	а, мм	б, мм	МАССА, кг
1.050.9-4.93.1-33	2ЛН 12.5В	470	1285	60,0
-01	2ЛН 9.5В	460	930	43,0

ИНВ. Н. ПОДА. ПОДПИСЬ И ДАТА. ВЗАМ. ИНВ. Н.

ЗАВ. ОТД. КОДЫШ
Н. КОНТР. МЕЛЬНИКОВ
ГИП МЕЛЬНИКОВ
ИНН. МАЛЫШЕВА

1.050.9-4.93.1-33 СБ

Проступь накладная
2ЛН 12.5В, 2ЛН 9.5В,
СБОРОЧНЫЙ ЧЕРТЕЖ

СТАДИЯ ЛИСТ ЛИСТОВ
Р 1
ЦНИИПРОМЗДАНИЙ

ПОЗ.	ОБОЗНАЧЕНИЕ	НАИМЕНОВАНИЕ	КОЛ.	ПРИМ.
		<u>Документация</u>		
	1.050.9-4.93.1-34, СБ	СБОРОЧНЫЙ ЧЕРТЕЖ		
	- ТД	ТЕХНИЧЕСКОЕ ОПИСАНИЕ		
	- РС	ВЕДОМОСТЬ РАСХОДА СТАЛИ		
	1.050.9-4.93.1-34 (ЛП15-1)			
		<u>СБОРОЧНЫЕ ЕДИНИЦЫ</u>		
1	1.050.9-4.93.2-53	СЕТКА АРМАТУРНАЯ С25	1	
		<u>ДЕТАЛИ</u>		
2	1.050.9-4.93.2-68	ПЕЛЯ МОНТАЖНАЯ П4	4	
		<u>МАТЕРИАЛЫ</u>		
		БЕТОН КЛАССА В25	0,165 м ³	
	1.050.9-4.93.1-34-01 (ЛП15-2)			
		<u>СБОРОЧНЫЕ ЕДИНИЦЫ</u>		
1	1.050.9-4.93.2-53	СЕТКА АРМАТУРНАЯ С26	1	
		<u>ДЕТАЛИ</u>		
2	1.050.9-4.93.2-68	ПЕЛЯ МОНТАЖНАЯ П4	4	
		<u>МАТЕРИАЛЫ</u>		
		БЕТОН КЛАССА В25	0,20 м ³	

ИНВ. № ПОДЛ. ПОДПИСЬ И ДАТА ВЗАМ. ИНВ. №

Зав. отд.	Кодыш	
Н. контр.	Мельников	
ГИП	Мельников	
Инж.	Малышева	

1.050.9-4.93.1-34		
ПЛОЩАДОЧНАЯ ПЛИТА	СТАДИЯ	ЛИСТ
ЛП15-1...ЛП15-4, ЛП17-1...ЛП17-4	Р	1
ЦНИИПРОМЗДАНИЙ		


ПОЗ.	ОБОЗНАЧЕНИЕ	НАИМЕНОВАНИЕ	КОЛ.	ПРИМ.
		1.050.9-4.93.1-34-02 (ЛП15-3)		
		<u>СБОРОЧНЫЕ ЕДИНИЦЫ</u>		
1	1.050.9-4.93.2-53	СЕТКА АРМАТУРНАЯ С27	1	
		<u>ДЕТАЛИ</u>		
2	1.050.9-4.93.2-68	ПЕЛЯ МОНТАЖНАЯ П4	4	
		<u>МАТЕРИАЛЫ</u>		
		БЕТОН КЛАССА В25	0,15 м ³	
		1.050.9-4.93.1-34-03 (ЛП15-4)		
		<u>СБОРОЧНЫЕ ЕДИНИЦЫ</u>		
1	1.050.9-4.93.2-53	СЕТКА АРМАТУРНАЯ С28	1	
		<u>ДЕТАЛИ</u>		
2	1.050.9-4.93.2-68	ПЕЛЯ МОНТАЖНАЯ П4	4	
		<u>МАТЕРИАЛЫ</u>		
		БЕТОН КЛАССА В25	0,154 м ³	
		1.050.9-4.93.1-34-04 (ЛП17-1)		
		<u>СБОРОЧНЫЕ ЕДИНИЦЫ</u>		
1	1.050.9-4.93.2-53	СЕТКА АРМАТУРНАЯ С29	1	
		<u>ДЕТАЛИ</u>		
2	1.050.9-4.93.2-68	ПЕЛЯ МОНТАЖНАЯ П4	4	
		<u>МАТЕРИАЛЫ</u>		
		БЕТОН КЛАССА В25	0,20 м ³	

ИНВ. № ПОДЛ. ПОДПИСЬ И ДАТА ВЗАМ. ИНВ. №

1.050.9-4.93.1-34	ЛИСТ
	2

ИНВ. И ПОДЛ. ПОДПИСЬ И ДАТА ВЗАМ. ИНВ. И

ПОЗ.	ОБОЗНАЧЕНИЕ	НАИМЕНОВАНИЕ	КОЛ.	ПРИМ.
	1.050.9-	4.93.1-34-05 (ЛП17-2)		
		<u>СБОРОЧНЫЕ ЕДИНИЦЫ</u>		
1	1.050.9-4.93.2-53	СЕТКА АРМАТУРНАЯ С30	1	
		<u>ДЕТАЛИ</u>		
2	1.050.9-4.93.2-68	ПЕЛЮ МОНТАЖНАЯ П4	4	
		<u>МАТЕРИАЛЫ</u>		
		БЕТОН КЛАССА В25	0,24 м ³	
	1.050.9-4.93.1-34-06 (ЛП17-3)			
		<u>СБОРОЧНЫЕ ЕДИНИЦЫ</u>		
1	1.050.9-4.93.2-54	СЕТКА АРМАТУРНАЯ С31	1	
		<u>ДЕТАЛИ</u>		
2	1.050.9-4.93.2-68	ПЕЛЮ МОНТАЖНАЯ П4	4	
		<u>МАТЕРИАЛЫ</u>		
		БЕТОН КЛАССА В25	0,2 м ³	
	1.050.9-4.93.1-34-07 (ЛП17-4)			
		<u>СБОРОЧНЫЕ ЕДИНИЦЫ</u>		
1	1.050.9-4.93.1-5	СЕТКА АРМАТУРНАЯ С32	1	
		<u>ДЕТАЛИ</u>		
2	1.050.9-4.93.2-68	ПЕЛЮ МОНТАЖНАЯ П4	4	
		<u>МАТЕРИАЛЫ</u>		
		БЕТОН КЛАССА В25	0,18 м ³	
1.050.9-4.93.1-34				ЛИСТ 3

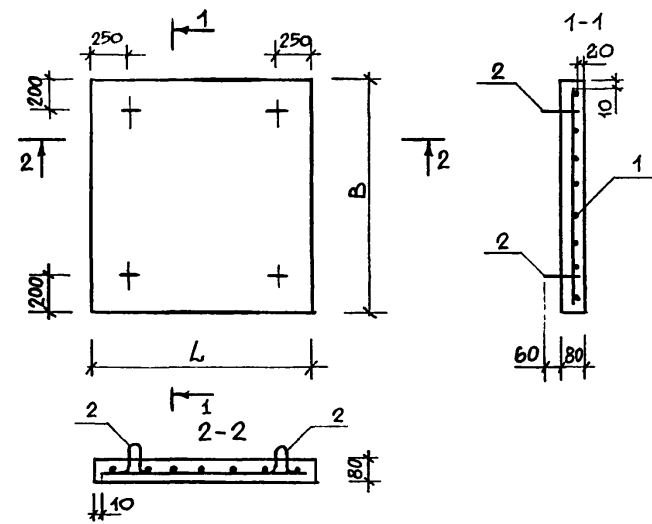				
ОБОЗНАЧЕНИЕ	МАРКА ИЗДЕЛИЯ	L, мм	B, мм	МАССА ИЗДЕЛИЯ Т
1.050.9-4.93.1-34	ЛП 15-1	1340	1540	0,41
-01	ЛП 15-2	1640	1540	0,5
-02	ЛП 15-3	1340	1490	0,4
-03	ЛП 15-4	1440	1340	0,38
-04	ЛП 17-1	1490	1690	0,5
-05	ЛП 17-2	1790	1690	0,61
-06	ЛП 17-3	1490	1640	0,5
-07	ЛП 17-4	1490	1410	0,42
1.050.9-4.93.1-34 СБ				
ПЛОЩАДОЧНАЯ ПЛИТА ЛП15-1...ЛП15-4; ЛП17-1...ЛП17-4. СБОРОЧНЫЙ ЧЕРТЕЖ			СТАДИЯ Р	МАССА СМ. ТАБЛ.
ЛИСТ			ЛИСТОВ 1	
ЦНИИПРОМЗДАНИЙ				

ИНВ. И ПОДЛ. ПОДПИСЬ И ДАТА ВЗАМ. ИНВ. И

ПОЗ.	ОБОЗНАЧЕНИЕ	НАИМЕНОВАНИЕ	КОЛ.	ПРИМ.
		<u>Документация</u>		
	1.050.9-4.93.1-35 СБ	СБОРОЧНЫЙ ЧЕРТЕЖ		
	-ТВ	ТЕХНИЧЕСКИЕ ОПИСАНИЕ		
	-РС	ВЕДОМОСТЬ РАСХОДА СТАЛИ		
	1.050.9-4.93.1-35 (ЛП15-1-С)			
		<u>СБОРОЧНЫЕ ЕДИНИЦЫ</u>		
1.	1.050.9-4.93.2-53.	СЕТКА АРМАТУРНАЯ С25	1	
3	-64	ИЗДЕЛИЕ ЗАКЛАДНОЕ МН8	4	
		<u>ДЕТАЛИ</u>		
2	1.050.9-4.93.2-68	ПЕТЛЯ МОНТАЖНАЯ П4	4	
		<u>МАТЕРИАЛЫ</u>		
		БЕТОН КЛАССА В25	0,165 м ³	
	1.050.9-4.93.1-35-01 (ЛП15-2-С)			
		<u>СБОРОЧНЫЕ ЕДИНИЦЫ</u>		
1	1.050.9-4.93.2-53	СЕТКА АРМАТУРНАЯ С26	1	
3	-64	ИЗДЕЛИЕ ЗАКЛАДНОЕ МН8	4	
		<u>ДЕТАЛИ</u>		
2	1.050.9-4.93.2-68.	ПЕТЛЯ МОНТАЖНАЯ П4	4	
		<u>МАТЕРИАЛЫ</u>		
		БЕТОН КЛАССА В25	0,20 м ³	
ИНВ. № ПОДЛ.	ПОДПИСЬ И ДАТА	ВЗМ. ИНВ. №		
Зав. отд.	КОДЫШ			
Н. КОНТР.	МЕЛЬНИКОВ			
ГИП	МЕЛЬНИКОВ			
ИНВ. № ПОДЛ.	ПОДПИСЬ И ДАТА	ВЗМ. ИНВ. №		
ИНВ.	МААЛЫШЕВА			
ПЛОЩАДОЧНАЯ ПЛИТА			СТАДИЯ	ЛИСТ
ЛП15-1-С...ЛП15-4-С ;			Р	1
ЛП17-1-С...ЛП17-4-С				3
			ЦНИИПРОМЗДАНИЙ	

ПОЗ.	ОБОЗНАЧЕНИЕ	НАИМЕНОВАНИЕ	КОЛ.	ПРИМ.
		1.050.9-4.93.1-35-02 (ЛП15-3-С)		
		<u>СБОРОЧНЫЕ ЕДИНИЦЫ</u>		
1	1.050.9-4.93.2-53.	СЕТКА АРМАТУРНАЯ С27	1	
3	-64.	ИЗДЕЛИЕ ЗАКЛАДНОЕ МН8	4	
		<u>ДЕТАЛИ</u>		
2	1.050.9-4.93.2-68.	ПЕТЛЯ МОНТАЖНАЯ П4	4	
		<u>МАТЕРИАЛЫ</u>		
		БЕТОН КЛАССА В25	0,15 м ³	
	1.050.9-4.93.1-35-03 (ЛП15-4-С)			
		<u>СБОРОЧНЫЕ ЕДИНИЦЫ</u>		
1	1.050.9-4.93.2-53	СЕТКА АРМАТУРНАЯ С28	1	
3	-64	ИЗДЕЛИЕ ЗАКЛАДНОЕ МН8	4	
		<u>ДЕТАЛИ</u>		
2	1.050.9-4.93.2-68	ПЕТЛЯ МОНТАЖНАЯ П4	4	
		<u>МАТЕРИАЛЫ</u>		
		БЕТОН КЛАССА В25	0,154 м ³	
	1.050.9-4.93.1-35-04 (ЛП17-1-С)			
		<u>СБОРОЧНЫЕ ЕДИНИЦЫ</u>		
1	1.050.9-4.93.2-53	СЕТКА АРМАТУРНАЯ С29	1	
3	-68	ИЗДЕЛИЕ ЗАКЛАДНОЕ МН8	4	
		<u>ДЕТАЛИ</u>		
2	1.050.9-4.93.2-68	ПЕТЛЯ МОНТАЖНАЯ П4	4	
		<u>МАТЕРИАЛЫ</u>		
		БЕТОН КЛАССА В25	0,20 м ³	
ИНВ. № ПОДЛ.	ПОДПИСЬ И ДАТА	ВЗМ. ИНВ. №		
1.050.9-4.93.1-35			ЛИСТ	2

ПОЗ.	ОБОЗНАЧЕНИЕ	НАИМЕНОВАНИЕ	КОЛ	ПРИМ.
		<u>ДОКУМЕНТАЦИЯ</u>		
	1.050.9-4.93.1-36 СБ	СБОРОЧНЫЙ ЧЕРТЕЖ		
	- ТД	ТЕХНИЧЕСКОЕ ОПИСАНИЕ		
	- РС	ВЕДОМОСТЬ РАСХОДА СТАЛИ		
	1.050.9-4.93.1-36 (ЛП15-5)			
		<u>СБОРОЧНЫЕ ЕДИНИЦЫ</u>		
1	1.050.9-4.93.2-55	СЕТКА АРМАТУРНАЯ СЗ3	1	
2	-63	ИЗДЕЛИЕ ЗАКЛАДНОЕ МН7	2	
		<u>ДЕТАЛИ</u>		
3	1.050.9-4.93.2-68	ПЕТЛЯ МОНТАЖНАЯ П4	2	
		<u>МАТЕРИАЛЫ</u>		
		БЕТОН КЛАССА В25	0,071 м³	
	1.050.9-4.93.1-36-01 (ЛП17-5)			
		<u>СБОРОЧНЫЕ ЕДИНИЦЫ</u>		
1	1.050.9-4.93.2-55	СЕТКА АРМАТУРНАЯ СЗ4	1	
2	-68.	ИЗДЕЛИЕ ЗАКЛАДНОЕ МН7	2	
		<u>ДЕТАЛИ</u>		
3	1.050.9-4.93.2-68	ПЕТЛЯ МОНТАЖНАЯ П4	2	
		<u>МАТЕРИАЛЫ</u>		
		БЕТОН КЛАССА В25	0,078 м³	


ЗАВ. ОТД. КОДЫШ
Н. КОНТР. МЕЛЬНИКОВ
ГИП МЕЛЬНИКОВ

1.050.9-4.93.1-36

ПЛОЩАДОЧНАЯ ПЛИТА
ЛП15-5; ЛП17-5

СТАДИЯ ЛИСТ ЛИСТОВ
Р 1

ЦНИИПРОМЗДАНИЙ

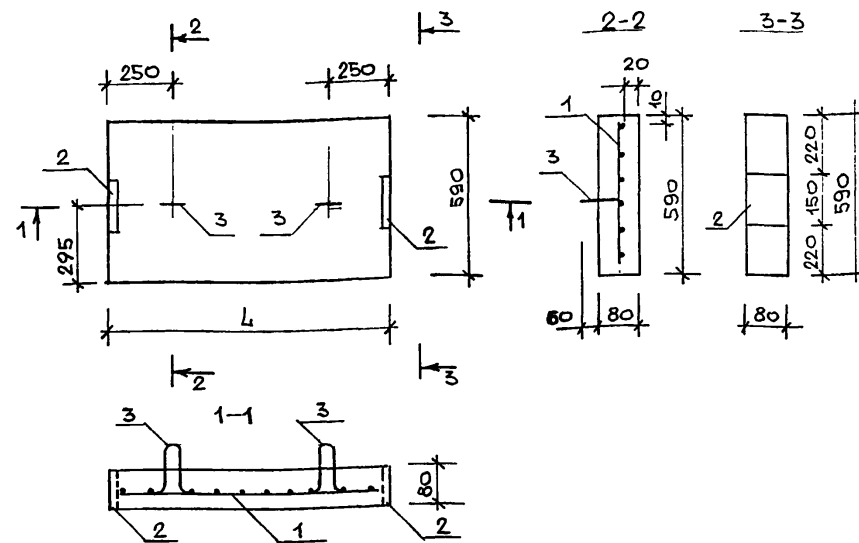

ОБОЗНАЧЕНИЕ	МАРКА ИЗДЕЛИЯ	Л, мм	МАССА ИЗДЕЛИЯ Т
1.050.9-4.93.1-36	ЛП15-5	1500	0,18
-01	ЛП17-5	1650	0,19

ИНВ. Н. ПОДЛ. ПОДПИСЬ И ДАТА

1.050.9-4.93.1-36 СБ			
ЗАВ. ОТД. КОДЫШ	Н. КОНТР. МЕЛЬНИКОВ	ГИП МЕЛЬНИКОВ	ИНВ. Н. ПОДЛ.
ПЛОЩАДОЧНАЯ ПЛИТА ЛП15-5; ЛП17-5. СБОРОЧНЫЙ ЧЕРТЕЖ			
СТАДИЯ	ЛИСТ	ЛИСТОВ	1
Р	СМ. ТАБЛ.		
ЦНИИПРОМЗДАНИЙ			

Ц.00230-01 47

ПОЗ.	ОБОЗНАЧЕНИЕ	НАИМЕНОВАНИЕ	КОЛ.	ПРИМ.
<u>ДОКУМЕНТАЦИЯ</u>				
	1.050.9-4.93.1-37 СБ	СБОРОЧНЫЙ ЧЕРТЕЖ		
	- Т0	ТЕХНИЧЕСКОЕ ОПИСАНИЕ		
	- РС	ВЕДОМОСТЬ РАСХОДА СТАЛИ		
	1.050.9-4.93.1-37 (ЛП15-5-С)			
<u>СБОРОЧНЫЕ ЕДИНИЦЫ</u>				
1	1.050.9-4.93.2-55	СЕТКА АРМАТУРНАЯ СЗ3	1	
2	-63	ИЗДЕЛИЕ ЗАКЛАДНОЕ МН7	2	
4	-64	ИЗДЕЛИЕ ЗАКЛАДНОЕ МН8	4	
<u>ДЕТАЛИ</u>				
3	1.050.9-4.93.2-68	ПЕТЛЯ МОНТАЖНАЯ П4	2	
<u>МАТЕРИАЛЫ</u>				
	1.050.9-4.93.1-37-01 (ЛП17-5-С)	БЕТОН КЛАССА В25	0,071 м ³	
<u>СБОРОЧНЫЕ ЕДИНИЦЫ</u>				
1	1.050.9-4.93.2-55	СЕТКА АРМАТУРНАЯ СЗ4	1	
2	-63	ИЗДЕЛИЕ ЗАКЛАДНОЕ МН7	2	
4	-64	ИЗДЕЛИЕ ЗАКЛАДНОЕ МН8	4	
<u>ДЕТАЛИ</u>				
3	1.050.9-4.93.2-68	ПЕТЛЯ МОНТАЖНАЯ П4	2	
<u>МАТЕРИАЛЫ</u>				
		БЕТОН КЛАССА В25	0,070 м ³	

ИЗВ. И ПОДП. ПОДПИСЬ И ДАТА ВЗАМ. ИЗВ. И ПОДП.


ЗАВ. ОТД.	КОДЫШ	ИЗВ. И ПОДП.
И. КОНТР.	МЕЛЬНИКОВ	ПОДП.
ГИП.	МЕЛЬНИКОВ	ПОДП.
ИЗМ.	МАЛЫШЕВА	ПОДП.

1.050.9-4.93.1-37

ПЛОЩАДОЧНАЯ ПЛИТА
ЛП15-5-С, ЛП17-5-С

СТАДИЯ ЛИСТ ЛИСТОВ
Р 1 1


ЦНИИПРОМЗДАНИЙ

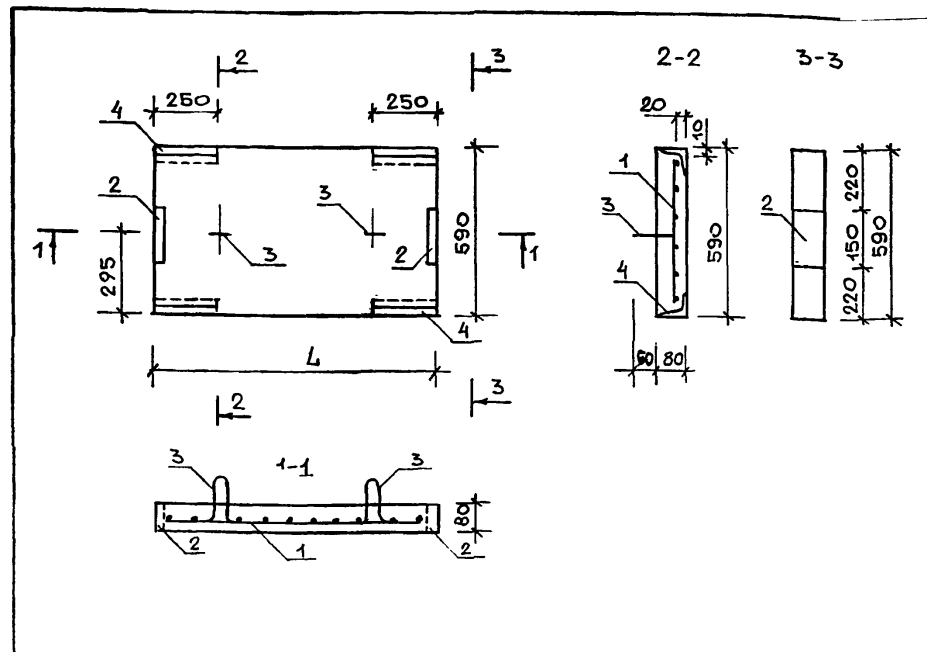


ОБОЗНАЧЕНИЕ	МАРКА ИЗДЕЛИЯ	L, мм	МАССА ИЗДЕЛИЯ Т
1.050.9-4.93.1-37	ЛП 15-5-С	1500	0,18
-01	ЛП 17-5-С	1650	0,19


ИЗВ. И ПОДП. ПОДПИСЬ И ДАТА ВЗАМ. ИЗВ. И ПОДП.

1.050.9-4.93.1-37 СБ			
ПЛОЩАДОЧНАЯ ПЛИТА ЛП15-5-С; ЛП17-5-С. СБОРОЧНЫЙ ЧЕРТЕЖ		СТАДИЯ	МАССА
		Р	СМ. ТАБЛ.
		ЛИСТ	ЛИСТОВ 1
		ЦНИИПРОМЗДАНИЙ	
ЗАВ. ОТД.	КОДЫШ	ИЗВ. И ПОДП.	ПОДП.
И. КОНТР.	МЕЛЬНИКОВ	ПОДП.	ПОДП.
ГИП.	МЕЛЬНИКОВ	ПОДП.	ПОДП.
ИЗМ.	МАЛЫШЕВА	ПОДП.	ПОДП.

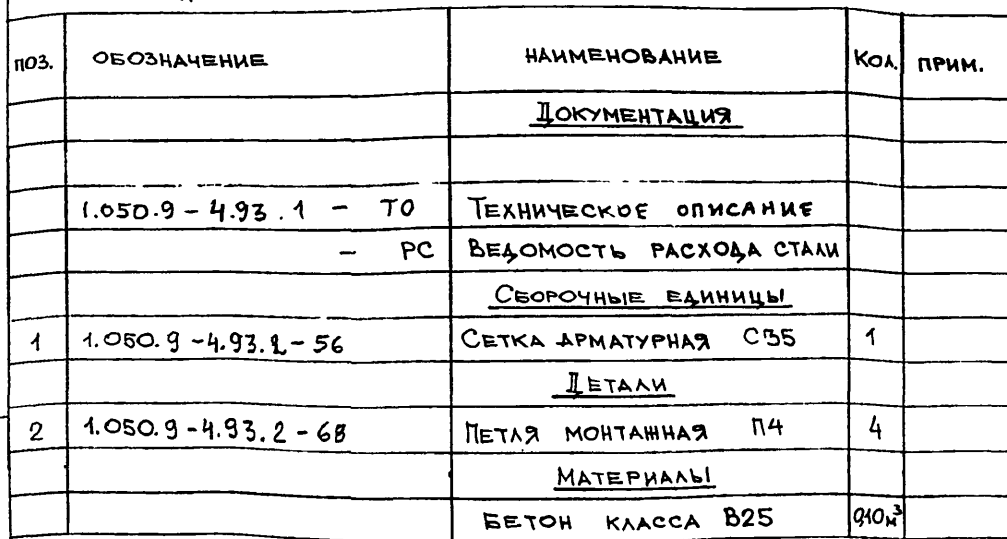

2	1.050.9 - 4.93. 2 - 68	ДЕТАЛИ		4		
		ПЕТАЛЯ МОНТАЖНАЯ П4				
		МАТЕРИАЛЫ				
		БЕТОН КЛАССА В25		0,10 ³		
		1.050.9 - 4.93. 1 - 39				
		ПЛОЩАДОЧНАЯ ПЛИТА ЛП15-6-С		СТАЖИЯ	МАССА	МАСШТАБ
ЗАДАЧА.	КОЗЫШ			Р	0,25кг	
Н.КОНТР.	МЕЛЬНИКОВ					
ГИП	МЕЛЬНИКОВ					
				ЛИСТ	ЛИСТОВ 1	
ИНН.	МАЛЫШЕВА			ЦНИИПРОМЗДАНИЙ		

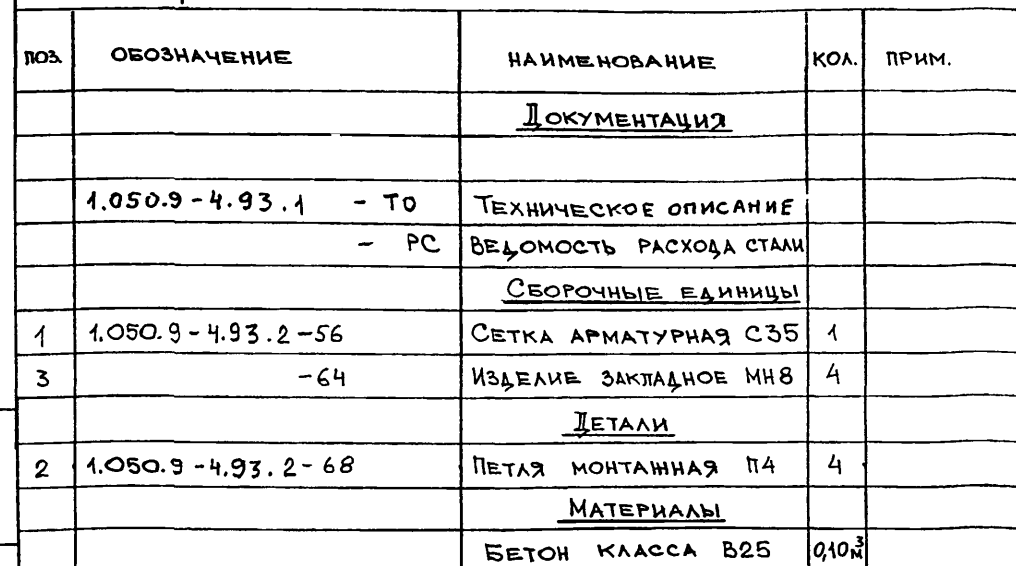

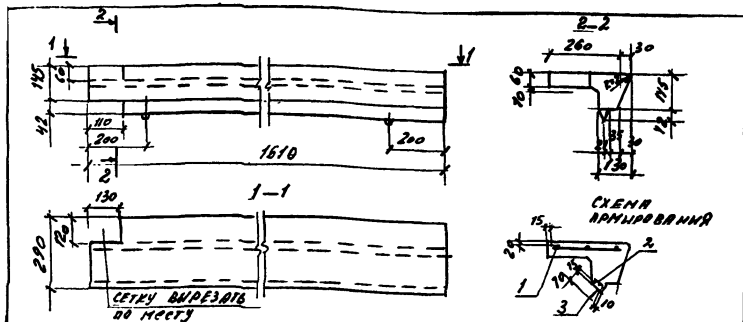

КОД	ОБОЗНАЧЕНИЕ	НАИМЕНОВАНИЕ	КОЛ.	ПРИМ.Ч.
		<u>ДОКУМЕНТАЦИЯ</u>		
	ГОСТ 8717.0-84. П.2	ТЕХНИЧЕСКОЕ ОПИСАНИЕ		
	ГОСТ 8717.1-84.00 0.00 ВМС	БЕЗОПАСНОСТЬ РАСКРОЯ СТАЛИ		
		<u>КОРОЧНЫЕ ЕДИНИЦЫ</u>		
1	ГОСТ 8717.1-84.00 1.00	-13 СЕТКА АРМАТУРНАЯ С14	1	
2	ГОСТ 8717.1-84.00 2.00	-03 СЕТКА АРМАТУРНАЯ С28	1	
		<u>ДЕТАЛИ</u>		
3	ГОСТ 8717.1-84.00 9.00	ЛЕТКА МОНТАЖНАЯ П1	2	
		<u>МАТЕРИАЛЫ</u>		
		БЕТОН СМ. ГОСТ 8717.0-84		0.049 м ³


1.050.9-4.93.1-40

СТУПЕНЬ ВЕРХНЯЯ
ФРИЗОВАЯ С ЧЕТВЕРТЬЮ
ПСВ 15-1

БЕТОННАЯ НАСЫЩА
Р 0.125

ДЮБЕЛ ДУБОВ 1

УНИПРОМЗДАНИИ

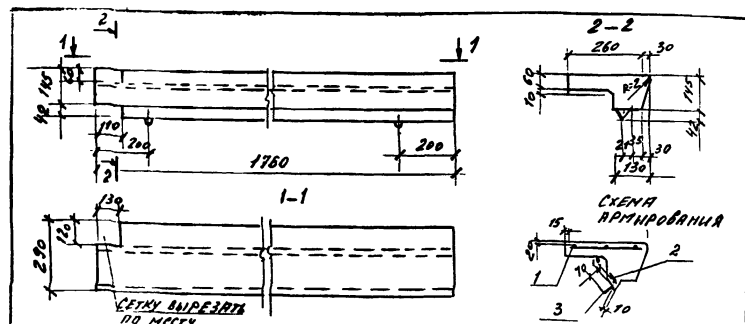

КОД	ОБОЗНАЧЕНИЕ	НАИМЕНОВАНИЕ	КОЛ.	ПРИМ.Ч.
		<u>ДОКУМЕНТАЦИЯ</u>		
	ГОСТ 8717.0-84 П.2	ТЕХНИЧЕСКОЕ ОПИСАНИЕ		
	ГОСТ 8717.1-84.00 0.00 ВМС	БЕЗОПАСНОСТЬ РАСКРОЯ СТАЛИ		
		<u>КОРОЧНЫЕ ЕДИНИЦЫ</u>		
1	ГОСТ 8717.1-84-00 1.00	-14 СЕТКА АРМАТУРНАЯ С15	1	
2	ГОСТ 8717.1-84-00 2.00	-04 СЕТКА АРМАТУРНАЯ С29	1	
		<u>ДЕТАЛИ</u>		
3	ГОСТ 8717.1-84-00 9.00	ЛЕТКА МОНТАЖНАЯ П1	2	
		<u>МАТЕРИАЛЫ</u>		
		БЕТОН СМ. ГОСТ 8717.0-84		0.049 м ³


1.050.9-4.93.1-41

СТУПЕНЬ ВЕРХНЯЯ
ФРИЗОВАЯ С ЧЕТВЕРТЬЮ
ПСВ 17-1

БЕТОННАЯ НАСЫЩА
Р 0.125

ДЮБЕЛ ДУБОВ 1

УНИПРОМЗДАНИИ

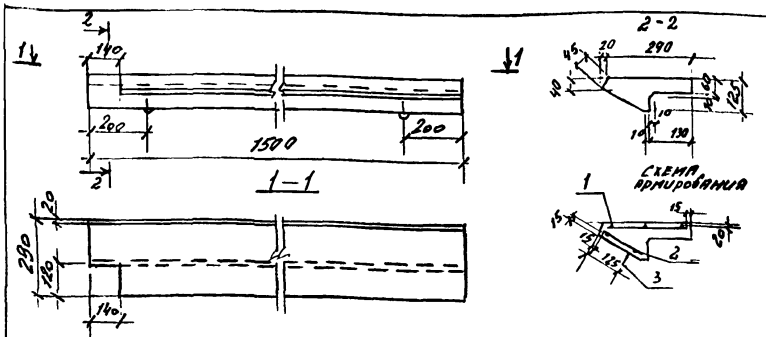

ПОЗ.	ОБОЗНАЧЕНИЕ	НАИМЕНОВАНИЕ	КОЛ.	ПРИМЕР.
		<u>ДОКУМЕНТАЦИЯ</u>		
	ГОСТ 8717.0-84 п.2	ТЕХНИЧЕСКОЕ ОПИСАНИЕ		
	ГОСТ 8717.1-84-00.0.00 ВНС	ВЕДОМОСТЬ РАСХОДА СТАЛИ		
		<u>СБОРОЧНЫЕ ЕДИНИЦЫ</u>		
1	ГОСТ 8717.1-84-00.1.00-21	СЕТКА АРМАТУРНАЯ С22	1	ВЫРЕЗАЕТ ПО ПОСТУ
2	ГОСТ 8717.1-84-00.2.00-18	СЕТКА АРМАТУРНАЯ С43	1	
		<u>ДЕТАЛИ</u>		
3	ГОСТ 8717.1-84-00.9.00	ПЕГЛА МОНТАЖНАЯ П71	2	
		<u>МАТЕРИАЛЫ</u>		
		БЕТОН СМ.ГОСТ 8717.0-84		0,034м ³

1.050.9-4.93.1-42

СТУПЕНЬ НИЖНЯЯ
ФРИЗОВАЯ С УТВЕРЖД.
ПСН 15-1


СВЯЗЬ НАСЛА НАШТАВ

Р 0,081Т

ЛЮСТ ЛЮСТОВ 1

ИННИПРОМЗДАНИИ

Зав. отд. Копиш
И.КОНТ. МЕЛЬНИКОВ
ТИП МЕЛЬНИКОВ
ИНЖЕНЕР КОТОВА

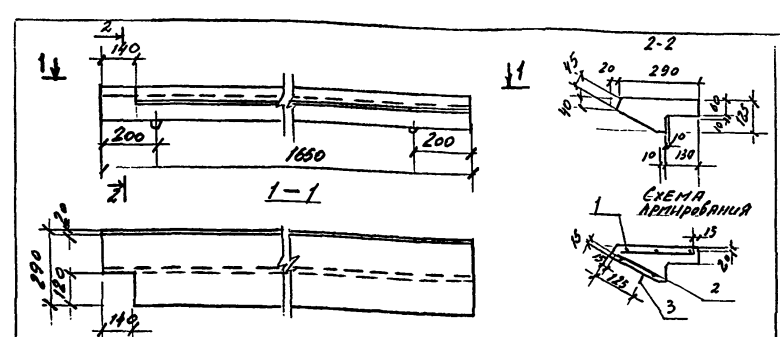

ПОЗ.	ОБОЗНАЧЕНИЕ	НАИМЕНОВАНИЕ	КОЛ.	ПРИМЕР.
		<u>ДОКУМЕНТАЦИЯ</u>		
	ГОСТ 8717.0-84 п.2	ТЕХНИЧЕСКОЕ ОПИСАНИЕ		
	ГОСТ 8717.1-84-00.0.00 ВНС	ВЕДОМОСТЬ РАСХОДА СТАЛИ		
		<u>СБОРОЧНЫЕ ЕДИНИЦЫ</u>		
1	ГОСТ 8717.1-84-00.1.00-22	СЕТКА АРМАТУРНАЯ С23	1	ВЫРЕЗАЕТ ПО ПОСТУ
2	ГОСТ 8717.1-84-00.2.00-19	СЕТКА АРМАТУРНАЯ С44	1	
		<u>ДЕТАЛИ</u>		
3	ГОСТ 8717.1-84-00.9.00	ПЕГЛА МОНТАЖНАЯ П71	2	
		<u>МАТЕРИАЛЫ</u>		
		БЕТОН СМ.ГОСТ 8717.0-84		0,034м ³

1.050.9-4.93.1-43

СТУПЕНЬ НИЖНЯЯ
ФРИЗОВАЯ С УТВЕРЖД.
ПСН 17-1


СВЯЗЬ НАСЛА НАШТАВ

Р 0,091Т

ЛЮСТ ЛЮСТОВ 1

ИННИПРОМЗДАНИИ

Зав. отд. Копиш
И.КОНТ. МЕЛЬНИКОВ
ТИП МЕЛЬНИКОВ
ИНЖЕНЕР КОТОВА

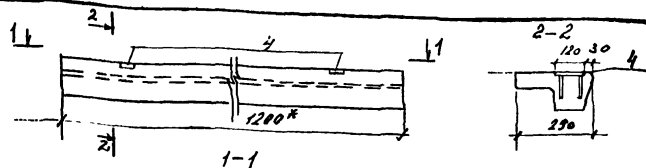

* РАЗМЕРЫ ДЛЯ
СПРАВКИ

БЕЗОПАСНОСТЬ РАСХОДА СТАЛИ НА ДОПОЛНИТЕЛЬНЫЕ ЗАКЛАДНЫЕ
ИЗДЕЛИЯ, кг


НАИМЕНОВАНИЕ ЭЛЕМЕНТА	ИЗДЕЛИЯ ЗАКЛАДНЫЕ				
	ПРОКЛАДКА		ПРОКЛАДКА		ВСЕГО
	А-III		СТЗ КЛЗ		
	ГОСТ 5781-82		ГОСТ 103-76		
	08	11020	-12x120	11020	
ЛСП 12-1	0,20	0,20	0,9	0,9	1,1

ДРЗ.	ОБОЗНАЧЕНИЕ	НАИМЕНОВАНИЕ	КОД	ПРИМЕ- ЧАНИЕ
		<u>ДОПОЛНИТЕЛЬНЫЕ</u>		
		<u>ДОПОЛНИТЕЛЬНЫЕ</u>		
		<u>ДОПОЛНИТЕЛЬНЫЕ</u>		
		<u>ДОПОЛНИТЕЛЬНЫЕ</u>		
4	1.050.9-4.93.2-65	ИЗДЕЛИЕ ЗАКЛАДНОЕ МН9	2	

1.050.9-4.93.1-44

ПРОЦЕДУРНЫЙ ВКЛАДЫШ
ЛСП 12-1

ПРОЦЕДУРНЫЙ ВКЛАДЫШ
ЦНИИПРОМЗДАНИИ

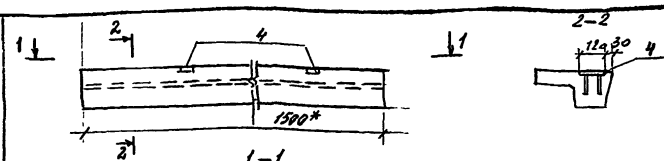

* РАЗМЕРЫ ДЛЯ
СПРАВКИ


ДРЗ.	ОБОЗНАЧЕНИЕ	НАИМЕНОВАНИЕ	КОД	ПРИМЕ- ЧАНИЕ
		<u>ДОПОЛНИТЕЛЬНЫЕ</u>		
		<u>ДОПОЛНИТЕЛЬНЫЕ</u>		
		<u>ДОПОЛНИТЕЛЬНЫЕ</u>		
		<u>ДОПОЛНИТЕЛЬНЫЕ</u>		
4	1.050.9-4.93.2-65	ИЗДЕЛИЕ ЗАКЛАДНОЕ МН9	2	

БЕЗОПАСНОСТЬ РАСХОДА СТАЛИ НА ДОПОЛНИТЕЛЬНЫЕ ЗАКЛАДНЫЕ
ИЗДЕЛИЯ СЧ. ВОЗМ. - 44

1.050.9-4.93.1-45

ПРОЦЕДУРНЫЙ ВКЛАДЫШ
ЛСП 15-1

ПРОЦЕДУРНЫЙ ВКЛАДЫШ
ЦНИИПРОМЗДАНИИ

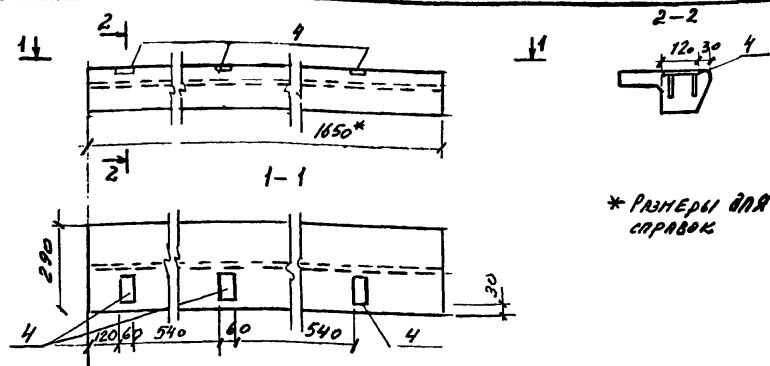

* РАЗМЕРЫ ДЛЯ
СПРАВОК

КОД	ОБЪЯСНЕНИЕ	НАИМЕНОВАНИЕ	КОЛ.	ПРИМЕР.
		<u>СБОРОЧНЫЕ ЕДИНИЦЫ</u>		
		ПРОШАРОЧНЫЙ ВКЛАДЫШ		
	ГОСТ 8717.1-84-06.0.00-04	ЛСП17		
		<u>ДОПОЛНИТЕЛЬНЫЕ</u>		
		<u>СБОРОЧНЫЕ ЕДИНИЦЫ</u>		
4	1.050.9-4.93.2-65	ИЗДЕЛИЕ ЗАКЛАДНОЕ МН9	3	


ВЕДОМОСТЬ РАСКЛАДА СТАЛИ НА ДОПОЛНИТЕЛЬНЫЕ
ЗАКЛАДНЫЕ ИЗДЕЛИЯ СМ. ГОСУМ. - 44

1.050.9-4.93.1-46

ПРОШАРОЧНЫЙ ВКЛАДЫШ
ЛСП17-1

ВЗНЕСА ДИСТ. МЕРЫ
Р. 1
ЦИНПРОМЗДАНИИ

ЗАВ. ОТЗ. КОСБИШ
Н. КОМТ. МЕЛЬНИКОВ
ГНП МЕЛЬНИКОВ
ИНЖЕНЕР ГОТОВА

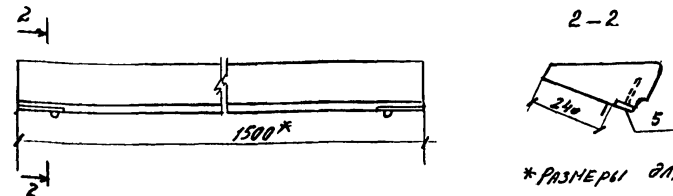

* РАЗМЕРЫ ДЛЯ
СПРАВОК

ВЕДОМОСТЬ РАСКЛАДА СТАЛИ НА ДОПОЛНИТЕЛЬНЫЕ ЗАКЛАДНЫЕ
ИЗДЕЛИЯ, КГ

МАРКА ДОСЧЕТА	ИЗДЕЛИЯ ЗАКЛАДНЫЕ					ВЕСО
	АРМАТУРА КЛАССА		ПРОКАТ МАРКИ			
	А-III		СТ 3 К02			
	ГОСТ 5781-82		ГОСТ 103-76			
	Ф8	ИТОГО	-8+250	ИТОГО		
ДС15-1А	0.16	0.16	2.2	2.2	2.36	


КОД	ОБЪЯСНЕНИЕ	НАИМЕНОВАНИЕ	КОЛ.	ПРИМЕР.
		<u>СБОРОЧНЫЕ ЕДИНИЦЫ</u>		
	ГОСТ 8717.1-84-04.0.00-03	СТУПЕНЬ ОСНОВНАЯ ЛС15-1		
		<u>ДОПОЛНИТЕЛЬНЫЕ</u>		
		<u>СБОРОЧНЫЕ ЕДИНИЦЫ</u>		
5	1.050.9-4.93.2-66	ИЗДЕЛИЕ ЗАКЛАДНОЕ МН10	2	

1.050.9-4.93.1-47


СТУПЕНЬ ОСНОВНАЯ
ЛС15-1А -

ВЗНЕСА ДИСТ. МЕРЫ
Р. 1
ЦИНПРОМЗДАНИИ

ЗАВ. ОТЗ. КОСБИШ
Н. КОМТ. МЕЛЬНИКОВ
ГНП МЕЛЬНИКОВ
ИНЖЕНЕР ГОТОВА

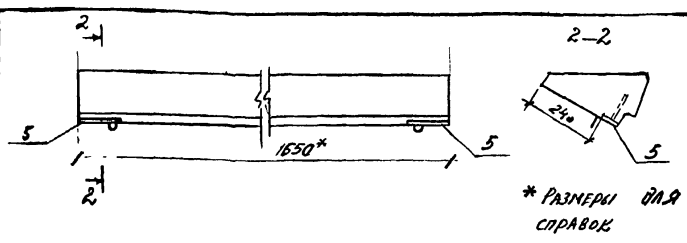

* РАЗМЕРЫ ДЛЯ СПРАВОК

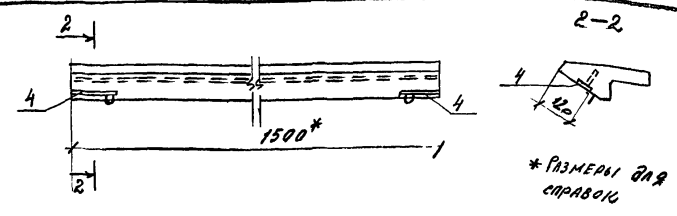

* РАЗМЕРЫ ДЛЯ СПРАВОК

ПОЗ.	ОБОЗНАЧЕНИЕ	НАИМЕНОВАНИЕ	КОЛ.	ПРИМ.Ч.
		<u>СБОРОЧНЫЕ ЕДИНИЦЫ</u>		
	ГОСТ 8717.1-84-04.0.00-04	СТУПЕНЬ ОСНОВНАЯ АС 17-Т		
		<u>ДОПОЛНИТЕЛЬНЫЕ</u>		
		<u>СБОРОЧНЫЕ ЕДИНИЦЫ</u>		
5	1.050.9-4.93.2-66	ИЗДЕЛИЕ ЗАКЛАДНОЕ МН10	2	

ВЕДОМОСТЬ РАСХОДА СТАЛИ НА ДОПОЛНИТЕЛЬНЫЕ ЗАКЛАДНЫЕ ИЗДЕЛИЯ см. док.им. - 47

ПОЗ.	ОБОЗНАЧЕНИЯ	НАИМЕНОВАНИЕ	КОЛ.	ПРИМ.Ч.
		<u>СБОРОЧНЫЕ ЕДИНИЦЫ</u>		
		<u>СТУПЕНЬ НИЖНЯЯ</u>		
	ГОСТ 8717.1-84-07.0.00-03	ФРИЗОВАЯ АСН 15		
		<u>ДОПОЛНИТЕЛЬНЫЕ</u>		
		<u>СБОРОЧНЫЕ ЕДИНИЦЫ</u>		
4	1.050.9-4.93.2-66	ИЗДЕЛИЕ ЗАКЛАДНОЕ МН10	2	



ВЕДОМОСТЬ РАСХОДА СТАЛИ НА ДОПОЛНИТЕЛЬНЫЕ ЗАКЛАДНЫЕ ИЗДЕЛИЯ см. док.им. - 47

Имя, по которому подписаны и дата

Зав. отд.	Корыш	М.С.	1.050.9-4.93.1-48	Ступень основная	АС 17-ТА	Инженер	Котова	Р.М.
Н. контр.	Мельников	М.С.						
П.П.	Мельников	М.С.						

Имя, по которому подписаны и дата

Зав. отд.	Корыш	М.С.	1.050.9-4.93.1-49	Ступень нижняя	Фризовая АСН 15-А	Инженер	Котова	Р.М.
Н. контр.	Мельников	М.С.						
П.П.	Мельников	М.С.						

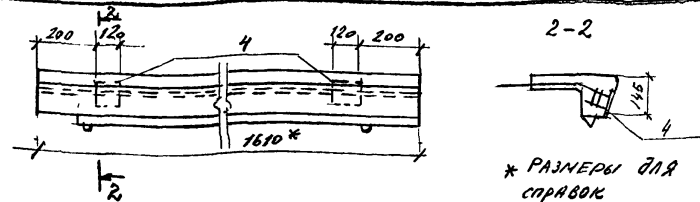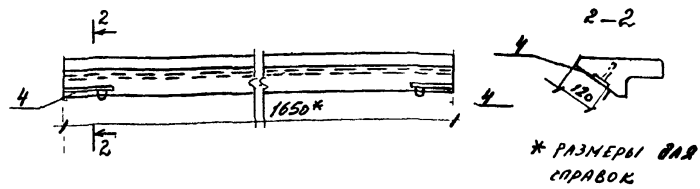

ВЕДОМОСТЬ РАСХОДА СТАЛИ НА ДОПОЛНИТЕЛЬНЫЕ ЗАКЛАДНЫЕ ИЗДЕЛИЯ, кг

МАРКА ЭЛЕМЕНТА	ИЗДЕЛИЯ ЗАКЛАДНЫЕ				
	МАТЕРИАЛ КЛАССА		ПРОКАТ МАРКИ		ВСЕГО
	А-III		СТЗ КП 2		
	ГОСТ 5781-82		ГОСТ 103-76		
	Ф8	ИТОГО	-8х120	ИТОГО	
ЛСВ 15-А	1,1	1,1	1,82	1,82	2,92

ДРЗ.	ОБОЗНАЧЕНИЕ	НАИМЕНОВАНИЕ	КОЛ.	ПРИМЕЧ.
		<u>СБОРОЧНЫЕ ЕДИНИЦЫ</u>		
		СТУПЕНЬ НИЖНЯЯ		
	ГОСТ 8717, 1-84-07.0.00 -04	ФРИЗОВАЯ ЛСН17		
		<u>ДОПОЛНИТЕЛЬНЫЕ</u>		
		<u>СБОРОЧНЫЕ ЕДИНИЦЫ</u>		
4	1.050.9-4.93.2-66	ИЗДЕЛИЕ ЗАКЛАДНОЕ МН10	2	

ВЕДОМОСТЬ РАСХОДА СТАЛИ НА ДОПОЛНИТЕЛЬНЫЕ ЗАКЛАДНЫЕ ИЗДЕЛИЯ СМ. ДОКУМ. - 47

ДРЗ.	ОБОЗНАЧЕНИЕ	НАИМЕНОВАНИЕ	КОЛ.	ПРИМЕЧ.
		<u>СБОРОЧНЫЕ ЕДИНИЦЫ</u>		
		СТУПЕНЬ ВЕРХНЯЯ		
	ГОСТ 8717, 1-84-05.0.00 -03	ФРИЗОВАЯ ЛСВ 15		
		<u>ДОПОЛНИТЕЛЬНЫЕ</u>		
		<u>СБОРОЧНЫЕ ЕДИНИЦЫ</u>		
4	ГОСТ 8717, 1-84-00.6.00	ИЗДЕЛИЕ ЗАКЛАДНОЕ МЗ	2	

1.050.9-4.93.1-50



1.050.9-4.93.1-51

ЗАВ.ОТЗ	КОРРЕКТА	ПОДПИСЬ	ЛИСТ	ЛИСТОВ
Н.КОМТР	МЕЛЬНИКОВ	ПОДПИСЬ	1	1
ТИП	МЕЛЬНИКОВ	ПОДПИСЬ		
ИНЖЕНЕР	КОЛОДЯ	ПОДПИСЬ		

СТУПЕНЬ НИЖНЯЯ
ФРИЗОВАЯ ЛСН17-А
МННПРОМЗДАНИИ

ЗАВ.ОТЗ	КОРРЕКТА	ПОДПИСЬ	ЛИСТ	ЛИСТОВ
Н.КОМТР	МЕЛЬНИКОВ	ПОДПИСЬ	1	1
ТИП	МЕЛЬНИКОВ	ПОДПИСЬ		
ИНЖЕНЕР	КОЛОДЯ	ПОДПИСЬ		

СТУПЕНЬ ВЕРХНЯЯ
ФРИЗОВАЯ ЛСВ 15-А
МННПРОМЗДАНИИ

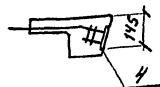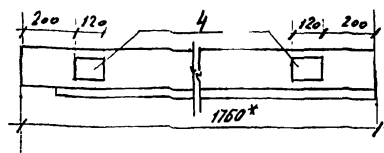

* РАЗМЕРЫ ДЛЯ
СПРАВКИ

КОД	ОБОЗНАЧЕНИЕ	НАИМЕНОВАНИЕ	КОЛ.	ПРИМеч.
		<u>СБОРУЧНЫЕ ЕДИНИЦЫ</u>		
		СТУПЕНЬ ВЕРХНЯЯ		
	ПСТР777.1-84-05.0.00 -01	ФРИЗОВАЯ ЛСВ17		
		<u>ДОПОЛНИТЕЛЬНЫЕ</u>		
		<u>СБОРУЧНЫЕ ЕДИНИЦЫ</u>		
4	ПСТР777.1-84-00.6.00	ИЗДЕЛИЕ ЗАКЛАДНОЕ ИЗ	2	


БЕЗОПАСНОСТЬ РАСХОДА СТАЛИ НА ДОПОЛНИТЕЛЬНЫЕ
ЗАКЛАДНЫЕ ИЗДЕЛИЯ СМ. РАСЧУМ. -51

1.050.9-4.93.1-52

СТУПЕНЬ ВЕРХНЯЯ
ФРИЗОВАЯ ЛСВ17-А

Лист 1 из 1

ЦИНИПРОМЗДАННИЙ

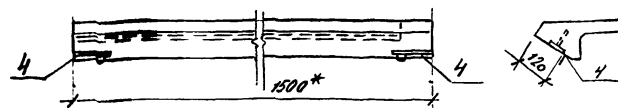

* РАЗМЕРЫ ДЛЯ
СПРАВКИ

КОД	ОБОЗНАЧЕНИЕ	НАИМЕНОВАНИЕ	КОЛ.	ПРИМеч.
		<u>СБОРУЧНЫЕ ЕДИНИЦЫ</u>		
		СТУПЕНЬ НИЖНЯЯ		
	1.050.9-4.93.1-42	ФРИЗОВАЯ С ЧЕТВЕРТЬЮ ЛСН15-1		
		<u>ДОПОЛНИТЕЛЬНЫЕ</u>		
		<u>СБОРУЧНЫЕ ЕДИНИЦЫ</u>		
	1.050.9-4.93.2-66.	ИЗДЕЛИЕ ЗАКЛАДНОЕ МН10	2	



БЕЗОПАСНОСТЬ РАСХОДА СТАЛИ НА ДОПОЛНИТЕЛЬНЫЕ
ЗАКЛАДНЫЕ ИЗДЕЛИЯ СМ. РАСЧУМ. -47

1.050.9-4.93.1-53

СТУПЕНЬ НИЖНЯЯ ФРИЗОВАЯ
С ЧЕТВЕРТЬЮ ЛСН15-1А

Лист 1 из 1

ЦИНИПРОМЗДАННИЙ

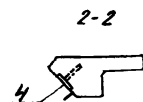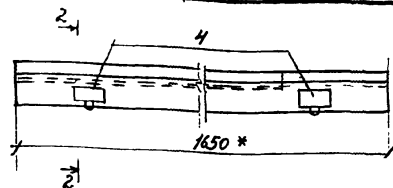



* РАЗМЕРЫ ДЛЯ
СПРАВКИ

ПРЗ.	ОБОЗНАЧЕНИЕ	НАИМЕНОВАНИЕ	КОД.	ПРИМЕЧ.
		<u>СБОРОЧНЫЕ ЕДИНИЦЫ</u>		
		СТУПЕНЬ НИЖНЯЯ ФРИЗОВАЯ		
	1.050.9-4.93.1-43	с четвертью АСН 17-1		
		<u>ДОПОЛНИТЕЛЬНЫЕ</u>		
		<u>СБОРОЧНЫЕ ЕДИНИЦЫ</u>		
4	1.050.9-4.93.2-66	изделие закладное МНЮ	2	

БЕЗОПАСНОСТЬ РАСКЛАДА СТАЛКИ НА ДОПОЛНИТЕЛЬНЫЕ
ЗАКЛАДНЫЕ ИЗДЕЛИЯ СМ. 90КЧМ - 47

1.050.9-4.93.1-54

ЗАВОД.	КОРРЕКТОР	МНЮ
Н. КОНТР.	МЕЛНИКОВ	МНЮ
ТИП	МЕЛНИКОВ	МНЮ
ИНЖЕНЕР	ГОРОВА	МНЮ
СТУПЕНЬ НИЖНЯЯ ФРИЗОВАЯ С ЧЕТВЕРТЬЮ АСН 17-1		
ЛИСТ 1		
ИНЖЕНЕР		

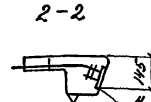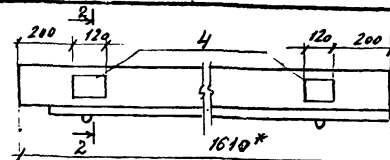

* РАЗМЕРЫ ДЛЯ
СПРАВКИ


ПРЗ.	ОБОЗНАЧЕНИЕ	НАИМЕНОВАНИЕ	КОД.	ПРИМЕЧ.
		<u>СБОРОЧНЫЕ ЕДИНИЦЫ</u>		
		СТУПЕНЬ ВЕРХНЯЯ ФРИЗОВАЯ		
	1.050.9-4.93.1-40	с четвертью АСВ 15-1		
		<u>ДОПОЛНИТЕЛЬНЫЕ</u>		
		<u>СБОРОЧНЫЕ ЕДИНИЦЫ</u>		
4	1.050.9-4.93.2-66	изделие закладное МЗ	2	

БЕЗОПАСНОСТЬ РАСКЛАДА СТАЛКИ НА ДОПОЛНИТЕЛЬНЫЕ
ЗАКЛАДНЫЕ ИЗДЕЛИЯ СМ. 90КЧМ - 51

1.050.9-4.93.1-55

ЗАВОД.	КОРРЕКТОР	МНЮ
Н. КОНТР.	МЕЛНИКОВ	МНЮ
ТИП	МЕЛНИКОВ	МНЮ
ИНЖЕНЕР	ГОРОВА	МНЮ
СТУПЕНЬ ВЕРХНЯЯ ФРИЗОВАЯ С ЧЕТВЕРТЬЮ АСВ 15-1		
ЛИСТ 1		
ИНЖЕНЕР		

ИНЖЕНЕР

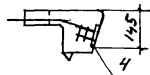

* РАЗМЕРЫ ФЛЯ
СПРАВОК


ПОЗ.	ОБОЗНАЧЕНИЕ	НАИМЕНОВАНИЕ	КОЛ	ПРИМЕЧ.
		<u>ВОЗВУШНЫЕ ЕДИНИЦЫ</u>		
		СТУПЕНЬ ВЕРХНЯЯ ФРИЗОВАЯ		
	1,050.9 - 4,93.1-41	с ЧЕТВЕРТЬЮ ЛСВ 17-1		
		<u>ДОПОЛНИТЕЛЬНЫЕ</u>		
		<u>ВОЗВУШНЫЕ ЕДИНИЦЫ</u>		
	ГОСТ 8717.1-84. 00.6. 00	ЛЗВЕРЖЕ ЗАКРАСНОЕ МЗ	2	

ВЕДОМОСТЬ РАСХОДА СТАЛКИ НА ДОПОЛНИТЕЛЬНЫЕ
ЗАКЛАДНЫЕ ИЗДЕЛИЯ СМ. 90КУМ. - 51


				1.050.9 - 4.93.1-56			
ЗАВ.ОТЗ.	КОВЫЛИ	Мед		ГРУПЕНЬ ВЕРХНЯЯ АРХАНДЛА СЧЕТВЕРТАЮ ЛСВТТ-1А	ТАВМЯ	ДУСТ	ДУСТОВ
Н.КОНТР.	МЕЛЬНИКОВ	Мед			Р		1
Г.ИП	МЕЛЬНИКОВ	Мед			ИННПРОМЗДАНИЙ		
ИНЖЕНЕР	КОРОВА	Мед					

[illegible]


1-1

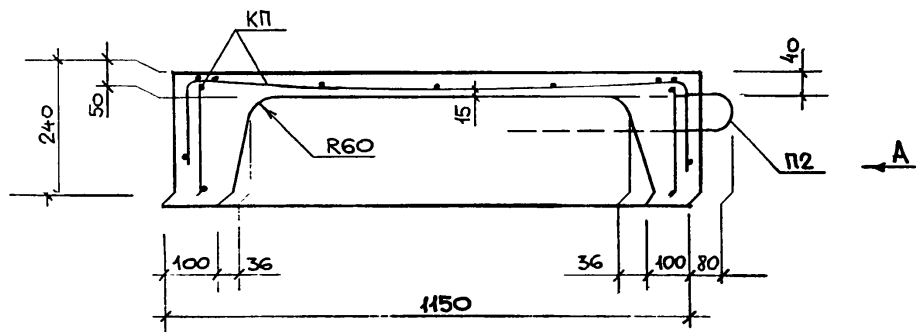


A

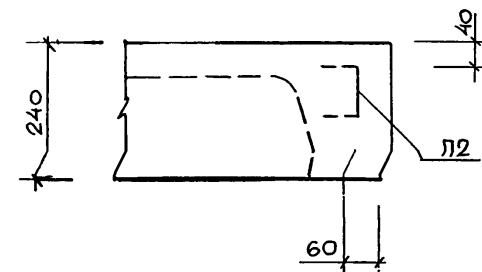

2-2




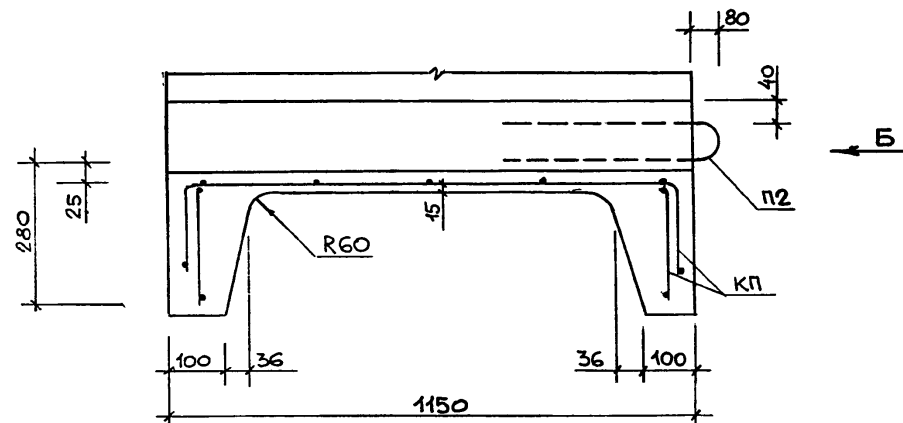


B

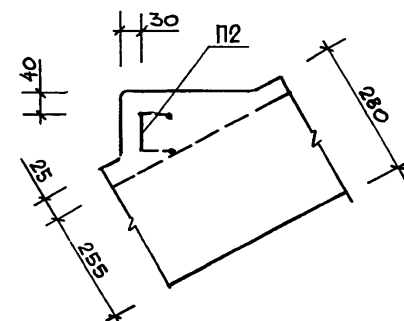

ИВ.Н. ПОДЛ.	ПОДП.	ИВ.Н. ПОДЛ.	ПОДП.
ИВ.Н. ПОДЛ.	ПОДП.	ИВ.Н. ПОДЛ.	ПОДП.


1.050.9 - 4.93.1-57			
Зав. отд.	Коды	ИВ.Н. ПОДЛ.	ПОДП.
И.К. УНТ.	МЕЛЬНИКОВ	ИВ.Н. ПОДЛ.	ПОДП.
Г.П.	МЕЛЬНИКОВ	ИВ.Н. ПОДЛ.	ПОДП.
ИВ.Н. ПОДЛ.	ПОДП.	ИВ.Н. ПОДЛ.	ПОДП.
ИВ.Н. ПОДЛ.	ПОДП.	ИВ.Н. ПОДЛ.	ПОДП.
СЕЧЕНИЕ 1-1, 2-2		СТАДИИ	ЛИСТОВ
		1	1
		ИВ.Н. ПОДЛ.	ПОДП.

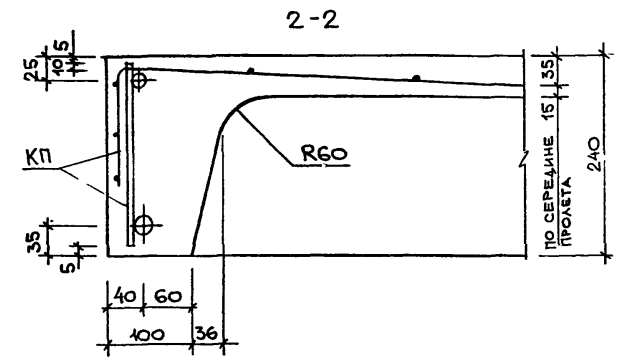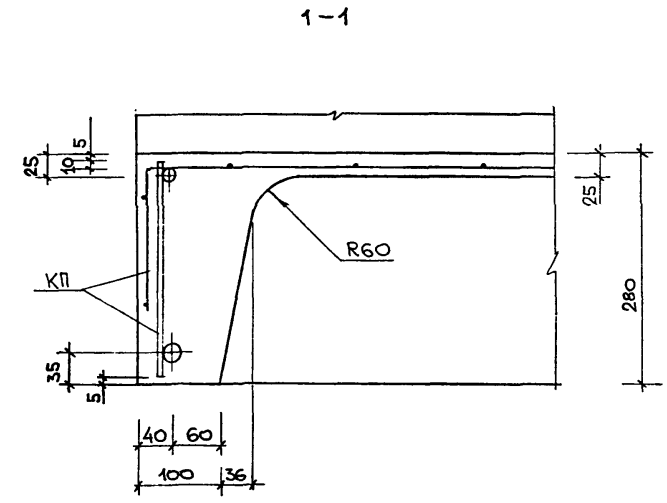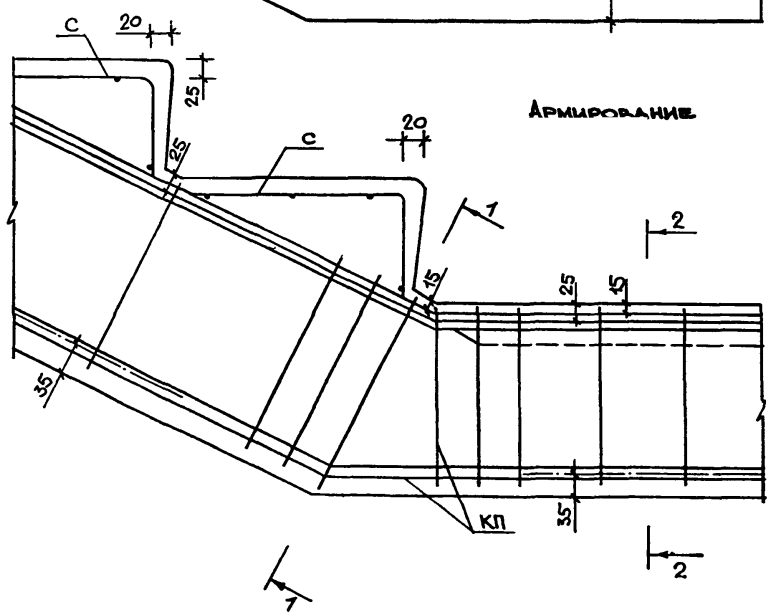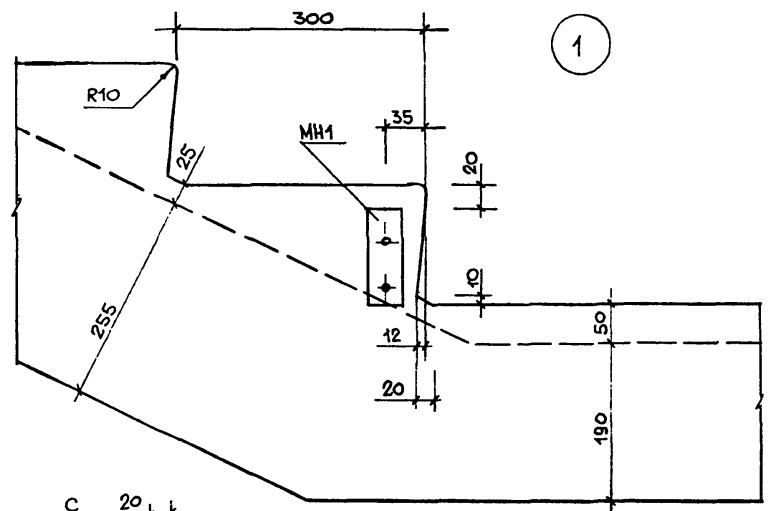



ИЗВ. И ПОДЛ. ПОДПИСЬ И ДАТА ВЗАИМ. ИЛИ И

ГОСТ 9-4.93.1-58			
Зав. отд.	Кодыш	Узел 1...26	СТАЛИН
Н. контр.	МЕЛЬНИКОВ		ЛМТ
Гип	МЕЛЬНИКОВ		ЛСТОВ
Изм.	МЕЛЬНИКОВ		ЦНИИПРОЕКТНИИ


11.00220-01 60

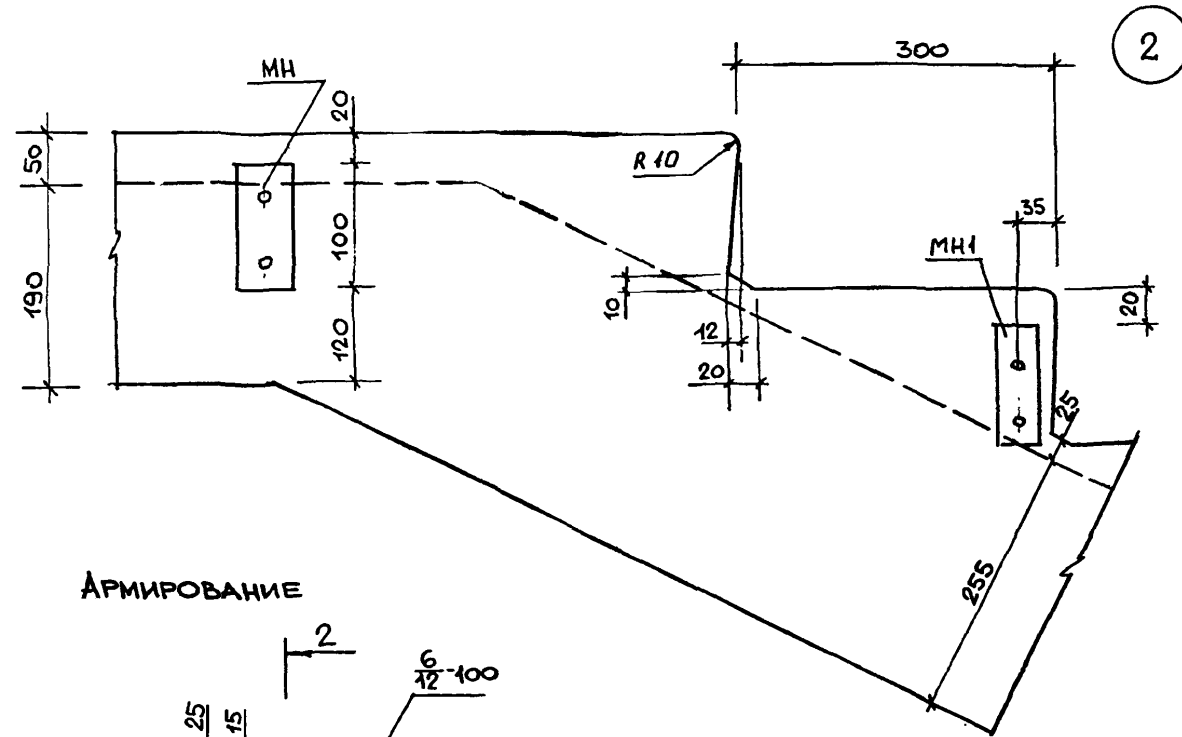

АРМИРОВАНИЕ

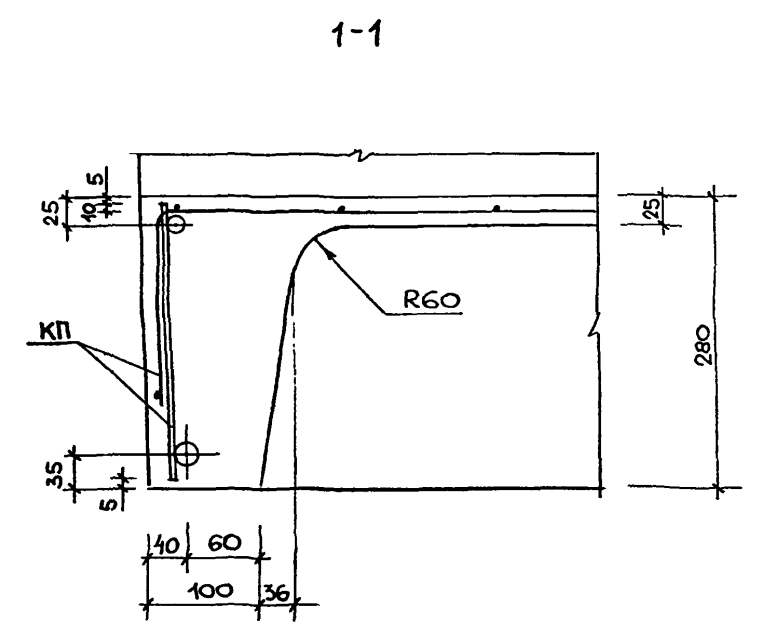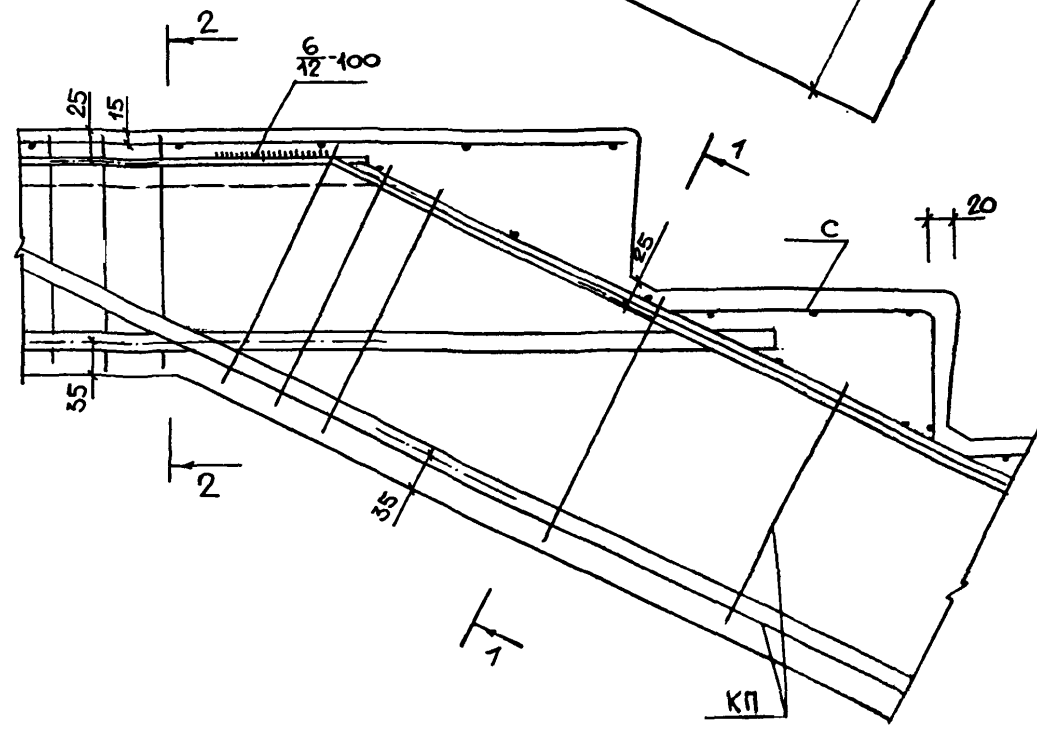













1-1

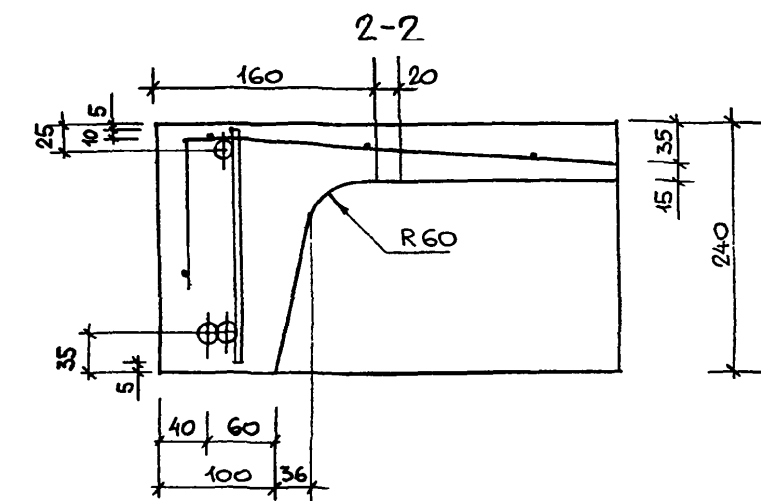

2-2






ИНВ.Н ПОДЛ.	ПОДПИСЬ И ДАТА	ВЗАМ.ИНВ.Н













1.050.9 - 4.93.1-58

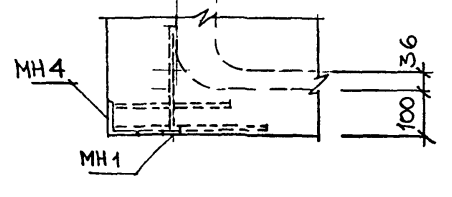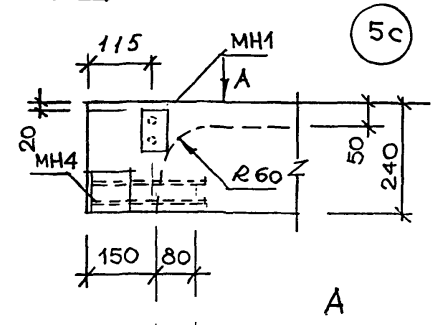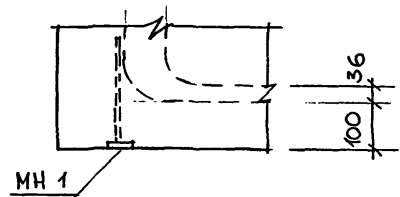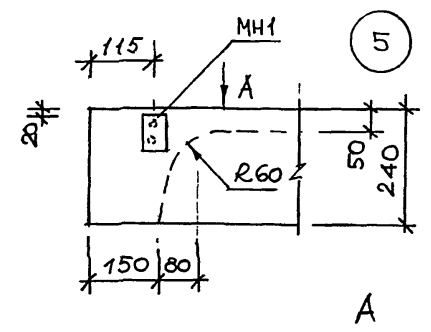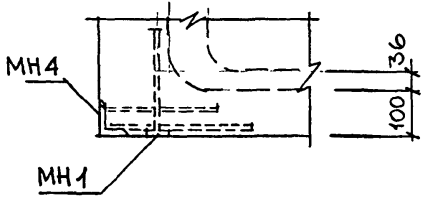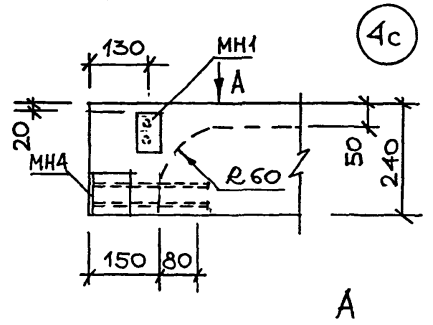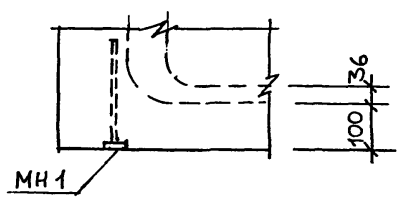
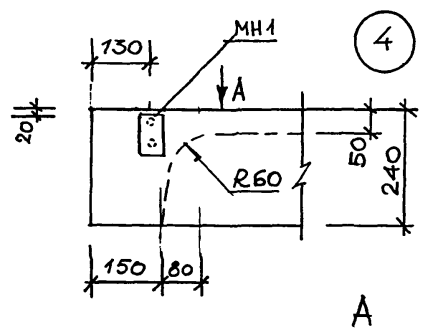
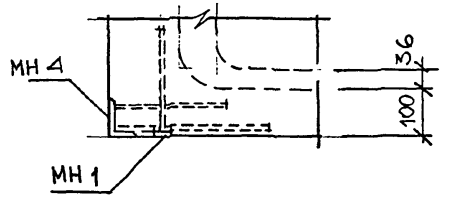
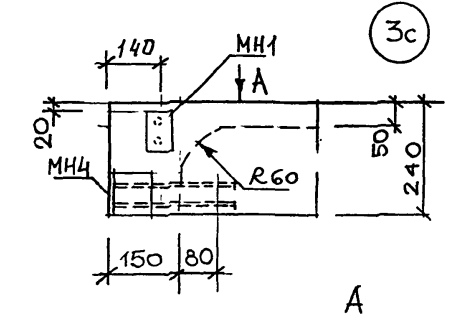
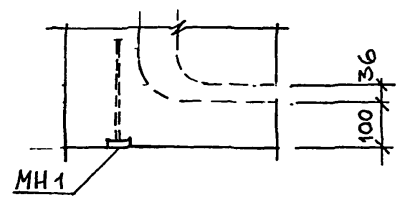
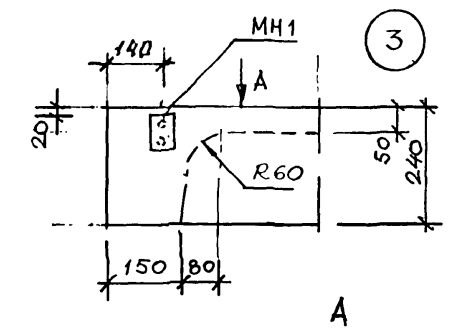







УЗЛЫ С ИНДЕКСОМ „С“ ДЛЯ ПРИМЕНЕНИЯ
В СЕЙСМИЧЕСКИХ РАЙОНАХ

ИНВ. № ПОЛ. А.	ПОДПИСЬ И ДАТА	ВЗН. ИНВ. №

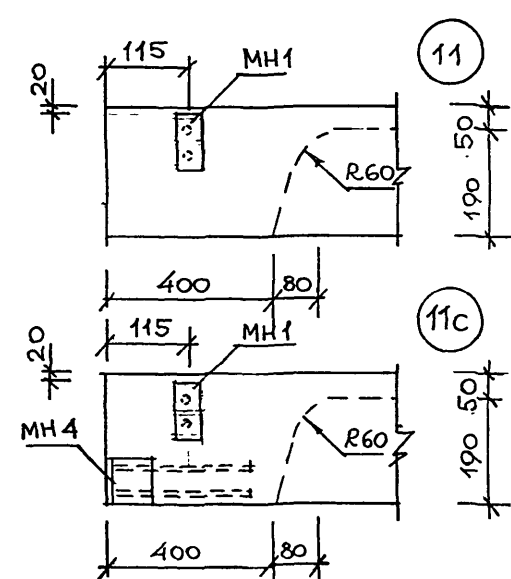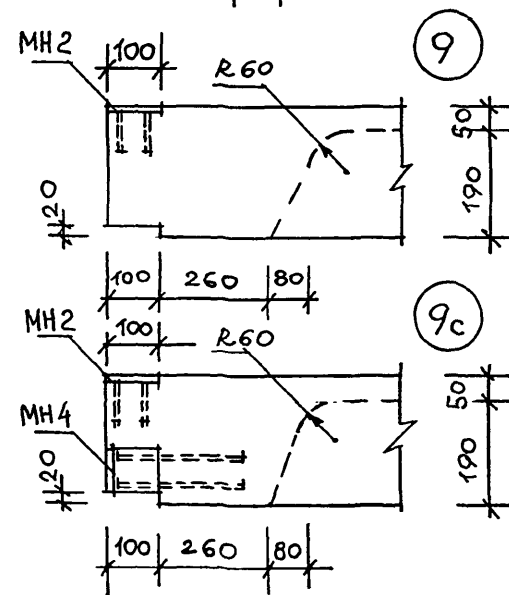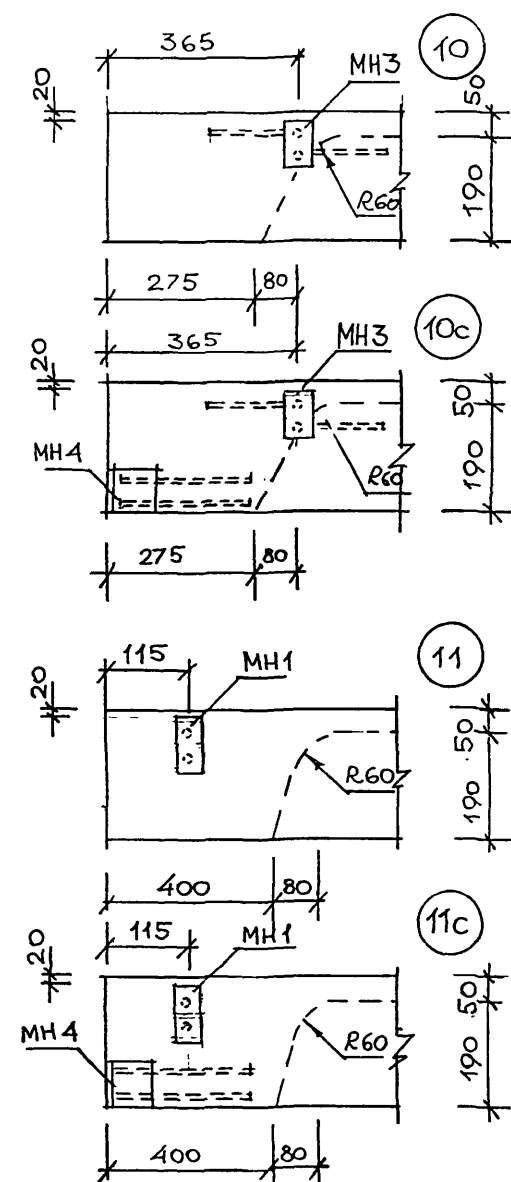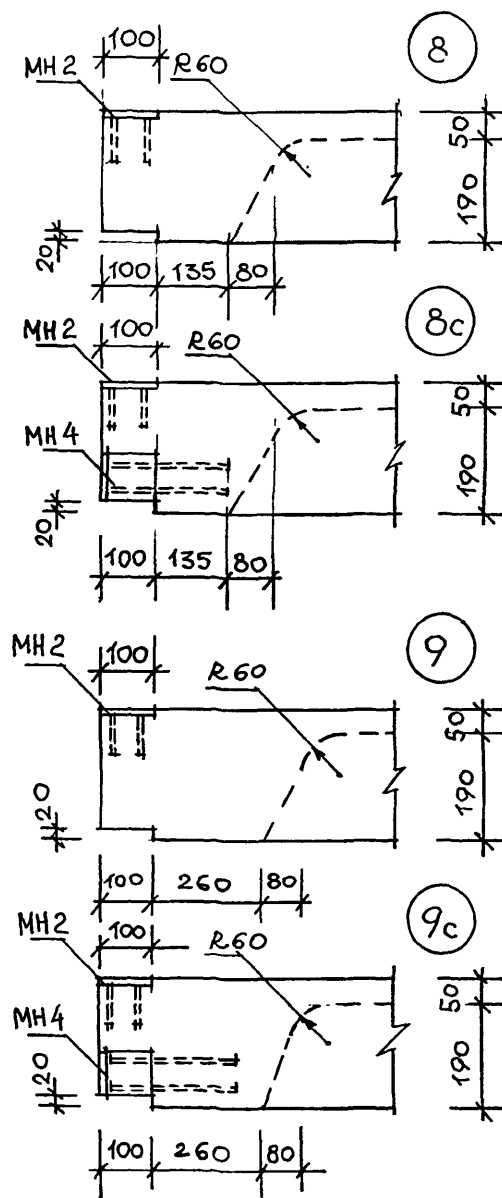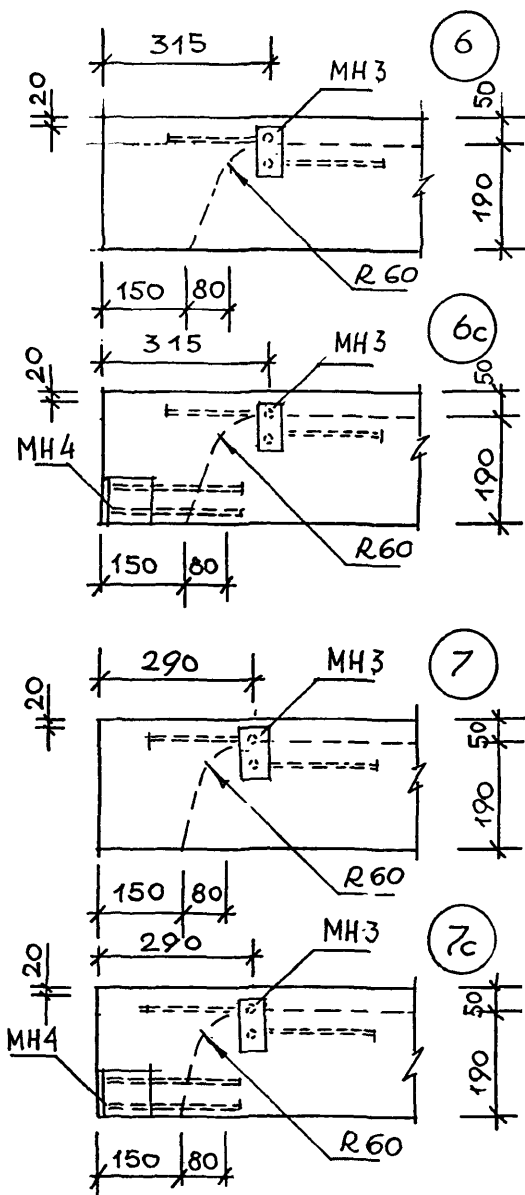

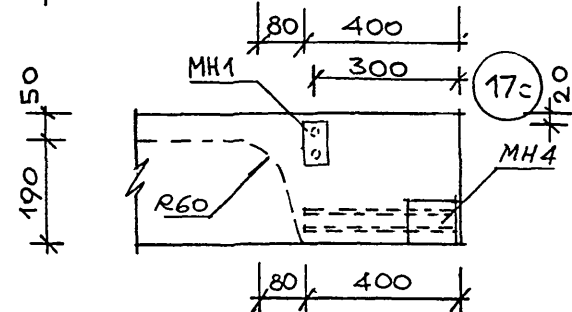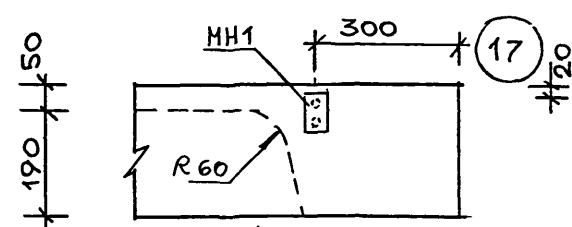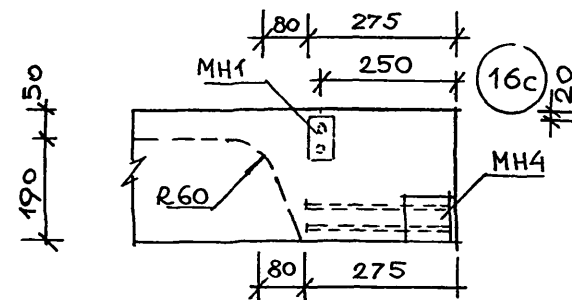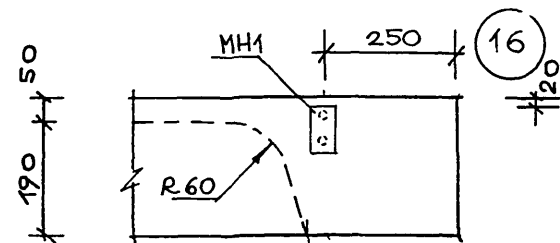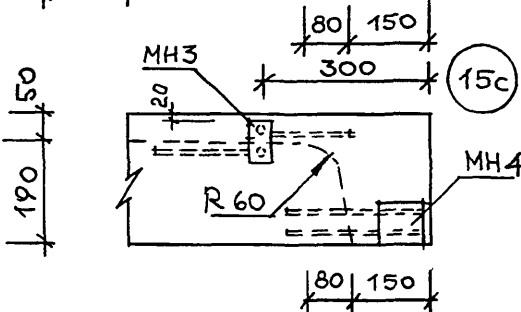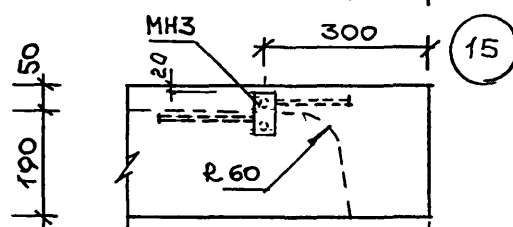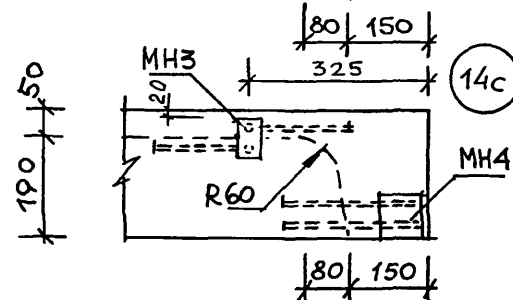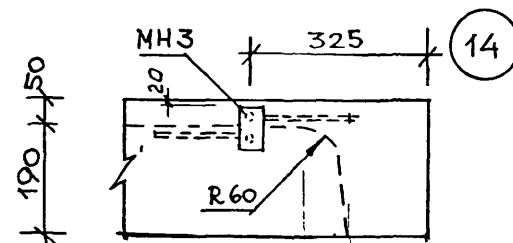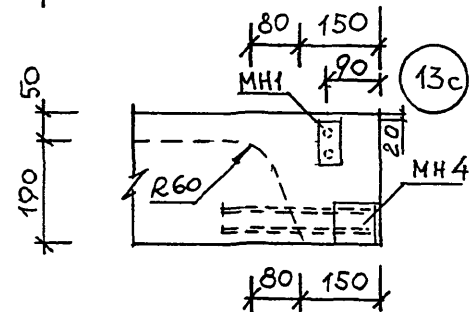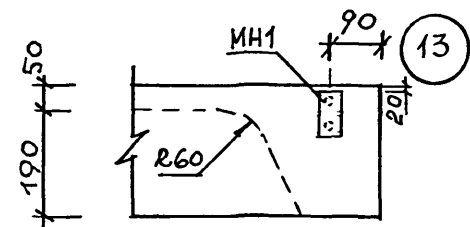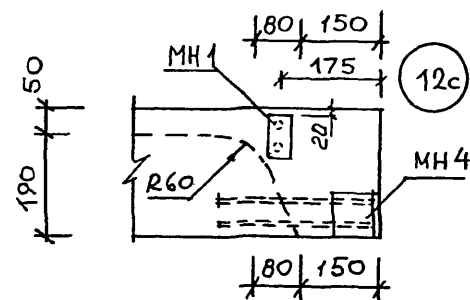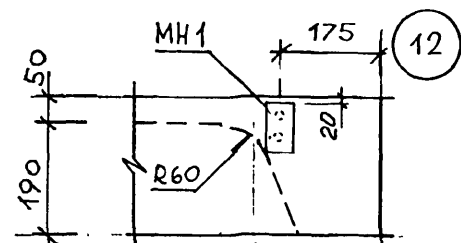

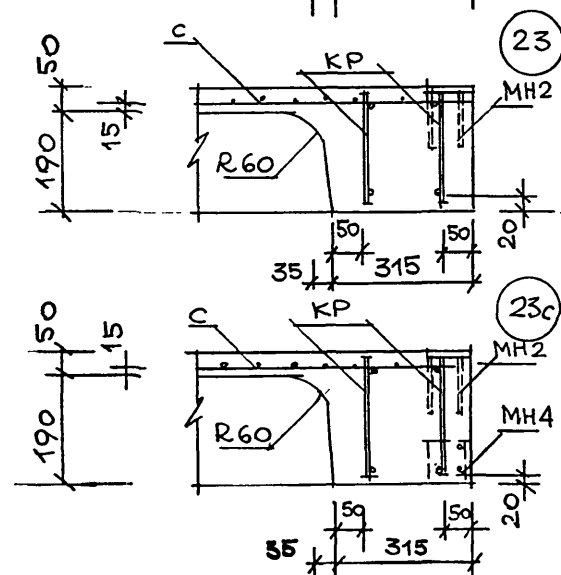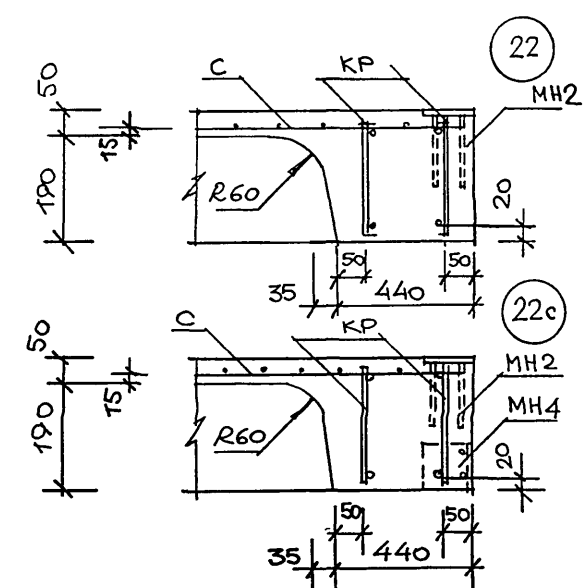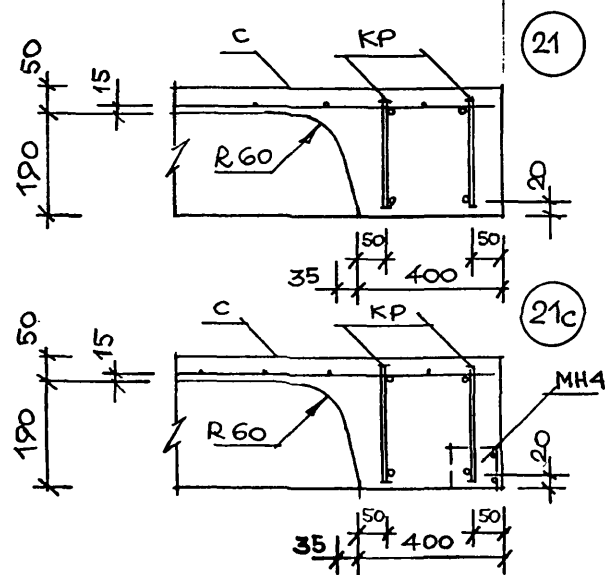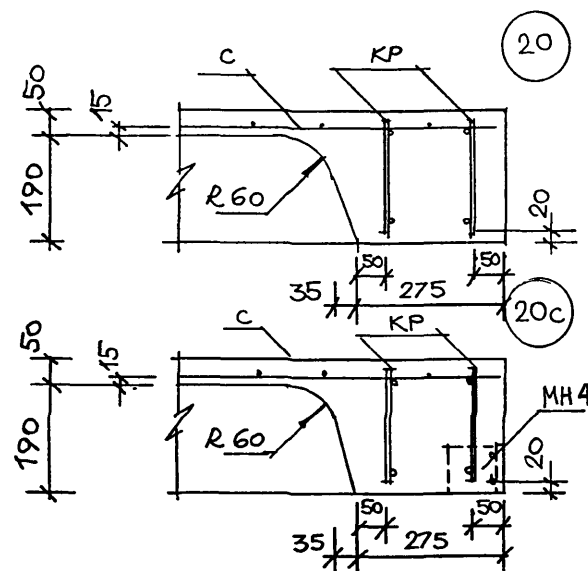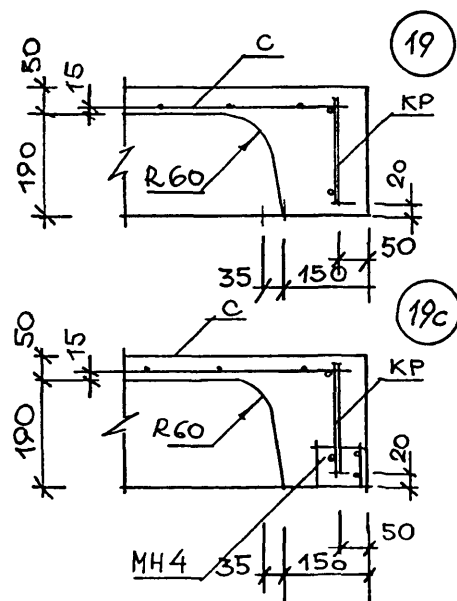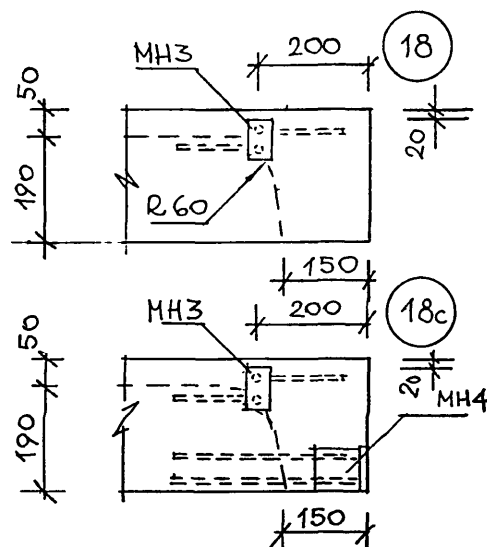

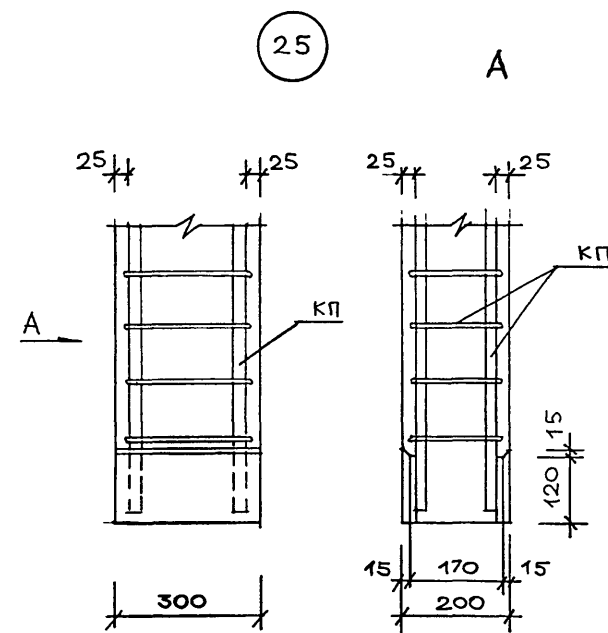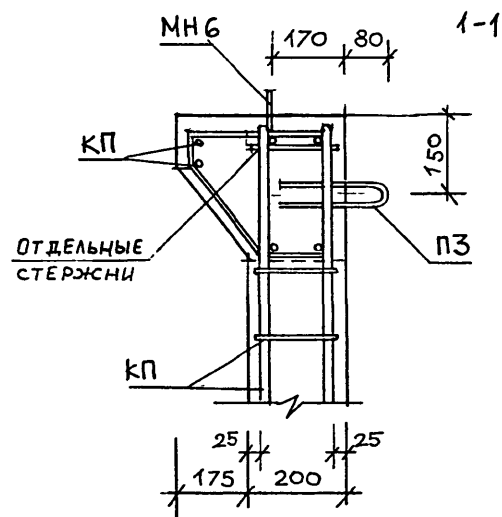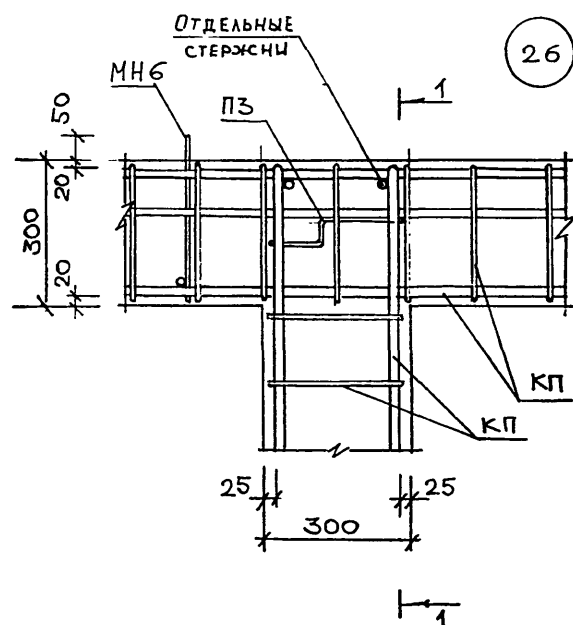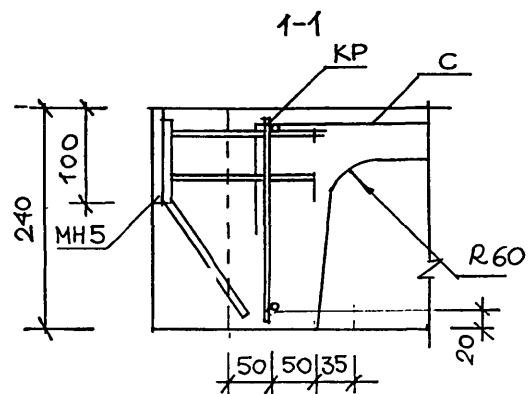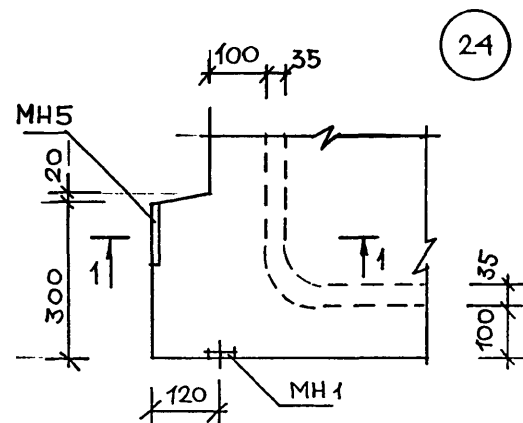

Марка элемента	Изделия арматурные																	Всего
	Арматура класса																	
	А - I					А - III								Вр - I				
	ГОСТ 5781 - 82 *													ГОСТ 6727 - 80*				
	Ø6	Ø8	Ø10	Ø12	Итого	Ø8			Ø18	Ø20		Ø25	Итого	Ø3	Ø4		Итого	
ЛМП 57.II.I4-5	5,32	-	II.64	4.00	20.96	I.80			5.96	27.20		-	34.96	5.37	4.32		9.69	65.6I
ЛМП 57.II.I4-5-С	5.32	-	II.64	4.00	20.96	I.80			5.96	27.20		-	34.96	5.37	4.32		9.69	65.6I
ЛМП 57.II.I5-5	5.32	-	II.72	4.00	2I.04	I.80			5.96	27.30		-	35.06	5.37	4.32		9.69	65.79
ЛМП 57.II.I5-5-С	5.32	-	II.72	4.00	2I.04	I.80			5.96	27.30		-	35.06	5.37	4.32		9.69	65.79
ЛМП 60.II.I5-5	I.20	7.86	II.92	4.00	24.98	3.60			-	7.96		43.60	54.16	5.5I	4.80		IO.3I	89.45
ЛМП 60.II.I5-5-С	I.20	7.86	II.92	4.00	24.98	3.60			-	7.96		43.60	54.16	5.5I	4.80		IO.3I	89.45
ЛМП 60.II.I7-5	I.30	8.12	II.98	4.00	25.40	3.60			-	7.40		45.24	56.24	5.83	4.20		IO.03	9I.67
ЛМП 60.II.I7-5-С	I.30	8.12	II.98	4.00	25.40	3.60			-	7.40		45.24	56.24	5.83	4.20		IO.03	9I.67

Продолжение

	Изделия закладные									Всего	Общий расход
	Арматура класса					Прокат марки					
	А - III					СтЗпсб-I					
	ГОСТ 5782 - 82 *					ГОСТ 103 - 76 *		ГОСТ 8509 - 86			
	Ø8	Ø10			Итого	- 8x100	Итого	100x8	Итого		
ЛМП 57.II.I4-5	4.80	-			4.80	6.20	6.20	-	-	II.00	76.6
ЛМП 57.II.I4-5-С	4.80	2.80			7.60	6.20	6.20	4.88	4.88	18.68	84.3
ЛМП 57.II.I5-5	4.80	-			4.80	6.20	6.20	-	-	II.00	76.8
ЛМП 57.II.I5-5-С	4.80	2.80			7.60	6.20	6.20	4.88	4.88	18.68	84.5
ЛМП 60.II.I5-5	2.40	0,88			3.28	5.62	5.62	-	-	8.90	98.4
ЛМП 60.II.I5-5-С	2.40	3.68			6.08	5.62	5.62	4.88	4.88	16.58	106.0
ЛМП 60.II.I7-5	2.40	0.88			3.28	5.62	5.62	-	-	8.90	100.6
ЛМП 60.II.I7-5-С	2.40	3.68			6.08	5.62	5.62	4.88	4.88	16.58	108.3

ЗАВ. ОТД.	КОДЫШ	МД
Н. КОНТР	МЕЛЬНИКОВ	МД
ГИП	МЕЛЬНИКОВ	МД
ИНН.	МАЛЫШЕВА	МД

1.050.9 - 4.93.1 - РС

ВЕДОМОСТЬ РАСХОДА
СТАЛИ, КГ

СТАДИЯ	ЛИСТ	ЛИСТОВ
Р	1	8
ЦНИИПРОМЗДАНИЙ		

Марка элемента	Изделия арматурные																Всего	
	Арматура класса																	
	А - I				А - III								Вр - I					
	ГОСТ 5782 - 82 *												ГОСТ 6727 - 80 *					
	Ø6		Ø10	Ø12	Итого	Ø8			Ø18	Ø20	Ø22		Итого	Ø3	Ø4			Итого
ЛМП 57.II.I7-5	5.26		II.74	4.00	2I.00	3.60			5.36		34.40		43.36	5.83	4.68		IO.5I	74.87
ЛМП 57.II.I7-5-C	5.26		II.74	4.00	2I.00	3.60			5.36		34.40		43.36	5.83	4.68		IO.5I	74.87
ЛМП 57.II.I7-5-I	5.16		II.58	4.00	20.74	2.70			5.54		33.60		4I.84	5.76	4.44		IO.20	72.78
ЛМП 57.II.I7-5-IC	5.16		II.58	4.00	20.74	2.70			5.54		33.60		4I.84	5.76	4.44		IO.20	72.78
ЛМП 57.II.I7-5-2	5.16		II.70	4.00	20.86	2.70			4.82		34.40		4I.92	5.62	4.20		9.82	72.60
ЛМП 57.II.I7-5-2C	5.16		II.70	4.00	20.86	2.70			4.82		34.40		4I.92	5.62	4.20		9.82	72.60
ЛМП 57.II.I8-5	5.42		II.80	4.00	2I.22	I.80			4.82		35.36		4I.98	6.15	4.44		IO.59	73.79
ЛМП 57.II.I8-5-C	5.42		II.80	4.00	2I.22	I.80			4.82		35.36		4I.98	6.15	4.44		IO.59	73.79
ЛМП 57.II.I8-5-I	5.34		II.64	4.00	20.98	I.80			5.54		33.70		4I.04	6.08	4.32		IO.40	72.42
ЛМП 57.II.I8-5-IC	5.34		II.64	4.00	20.98	I.80			5.54		33.70		4I.04	6.08	4.32		IO.40	72.42

Продолжение

Марка элемента	Изделия закладные								Всего	Общий расход
	Арматура класса				Прокат марки					
	А - III				СтЗпс6-I					
	ГОСТ 578I - 82 *				ГОСТ 103-76 *		ГОСТ 8509-86			
	Ø8	Ø10		Итого	- 8x100	Итого	Л 100x8	Итого		
ЛМП 57.II.I7-5	4.32	-		4.32	5.58	5.58	-	-	9.90	84.8
ЛМП 57.II.I7-5 -C	4.32	2.80		7.12	5.58	5.58	4.88	4.88	17.50	92.4
ЛМП 57.II.I7-5-I	4.80	-		4.80	6.20	6.20	-	-	11.00	83.8
ЛМП 57.II.I7-5-IC	4.80	2.80		7.60	6.20	6.20	4.88	4.88	18.60	91.4
ЛМП 57.II.I7-5-2	4.32	-		4.32	5.58	5.58	-	-	9.90	82.5
ЛМП 57.II.I7-5-2C	4.32	2.80		7.12	5.58	5.58	4.88	4.88	17.50	90.1
ЛМП 57.II.I8-5	5.80	-		5.80	6.20	6.20	-	-	12.00	85,8
ЛМП 57.II.I8-5-C	5.80	2,80		8.60	6.20	6.20	4.88	4.88	19.68	93.5
ЛМП 57.II.I8-5-I	5.28	-		5.28	6.82	6.82	-	-	12.10	84.5
ЛМП 57.II.I8-5-IC	5.28	2.80		8.08	6.82	6.82	4.88	4.88	19.78	92.2

1.080.2 - 4.93.1 - PC

Лист

2

Марка элемента	Изделия арматурные																ВСЕГО	
	Арматура класса																	
	А - I					А - III					Вр - I							
	ГОСТ 5781-82 *										ГОСТ 6727-80 *							
	Ø6		Ø10	Ø12	Итого	Ø8	Ø10	Ø16	Ø18		Ø22		Итого	Ø3	Ø4			Итого
ЛМЛ 57.II.I8-5-2	5.14		11.72	4.00	20.86	1.80		-	3.80		35.40		41.00	6.08	4.42		10.40	72.26
ЛМЛ 57.II.I8-5-2C	5.14		11.72	4.00	20.86	1.80		-	3.80		35.40		41.00	6.08	4.42		10.40	72.26
ЛМЛ 57.II.I4-5-3	4.02		13.06	-	17.08	0.90		13.60	5.96		-		20.46	5.02	3.60		8.62	46.16
ЛМЛ 57.II.I4-5-3C	4.02		13.06	-	17.08	0.90		13.60	5.96		-		20.46	5.02	3.60		8.62	46.16
ЛМЛ 57.II.I5-5-3	4.02		13.06	-	17.08	0.90		13.72	5.96		-		20.58	5.02	3.60		8.62	46.38
ЛМЛ 57.II.I5-5-3C	4.02		13.06	-	17.08	0.90		13.72	5.96		-		20.58	5.02	3.60		8.62	46.38
ЛМЛ 60.II.I5-5-3	4.36		13.76	-	18.14	1.80		19.84	-		-		21.64	5.09	4.84		9.93	49.71
ЛМЛ 60.II.I5-5-3C	4.36		13.76	-	18.14	1.80		19.84	-		-		21.64	5.09	4.84		9.93	49.71
ЛМЛ 60.II.I7-5-3	4.38		13.88	-	18.26	1.80		21.78	-		-		23.58	5.06	4.84		9.90	51.74
ЛМЛ 60.II.I7-5-3C	4.38		13.88	-	18.26	1.80		21.78	-		-		23.58	5.06	4.84		9.90	51.74

Продолжение

Марка элемента	Изделия закладные									Всего	Общий расход
	Арматура класса					рокат марки					
	А - III					СтЗпс6-I					
	ГОСТ 578I-82 *					ГОСТ IO3-76 *		ГОСТ 8509-86			
	Ø8	ØIO			Итого	- 8xIO0	Итого	⊥ IO0x8	Итого		
ЛМП 57.II.I8-5-2	4.78	-			4.78	6.20	6.20	-	-	IO.98	83.2
ЛМП 57.II.I8-5-2C	4.78	2.80			7.58	6.20	6.20	4.88	4.88	I8.66	90.9
ЛМП 57.II.I4-5-3	3.84	-			3.84	4.96	4.96	-	-	8.80	55.0
ЛМП 57.II.I4-5-3C	3.84	I.40			5.24	4.96	4.96	2.44	2.44	I2.64	58.8
ЛМП 57.II.I5-5-3	3.84	-			3.84	4.96	4.96	-	-	8.80	55.2
ЛМП 57.II.I5-5-3C	3.84	I.40			5.24	4.96	4.96	2.44	2.44	I2.64	59.0
ЛМП 60.II.I5-5-3	2.40	0.44			2.84	4.36	4.36	-	-	7.20	56.9
ЛМП 60.II.I5-5-3C	2.40	I.84			4.24	4.36	4.36	2.44	2.44	II.04	60.8
ЛМП 60.II.I7-5-3	2.40	0.44			2.84	4.36	4.36	-	-	7.20	58.9
ЛМП 60.II.I7-5-3C	2.40	I.84			4.24	4.36	4.36	2.44	2.44	II.04	62.8

1.050.9 - 4.93.1 - PC

Лист

3

Марка элемента	Изделия арматурные																	Всего
	Арматура класса																	
	А - I					А - III							Вр - I					
	ГОСТ 5781-82 *												ГОСТ 6727-80 *					
	Ø6	Ø8	Ø10		Итого	Ø8		Ø16	Ø18	Ø20			Итого	Ø3	Ø4		Итого	
ЛМПИ 57.II.I7-5-3	4.42	-	I3.68		I8.I0	I.80		I5.82	5.36	-			22.98	5.48	4.84		I0.32	5I.40
ЛМПИ 57.II.I7-5-3C	4.42	-	I3.68		I8.I0	I.80		I5.82	5.36	-			22.98	5.48	4.84		I0.32	5I.40
ЛМПИ 57.II.I7-5-I3	4.I8	-	I3.68		I7.86	I.80		I5.82	3.54	-			2I.I6	5.48	3.84		9.32	48.34
ЛМПИ 57.II.I7-5-I3C	4.I8	-	I3.68		I7.86	I.80		I5.82	3.54	-			2I.I6	5.48	3.84		9.32	48.34
ЛМПИ 57.II.I8-5-3	4.32	-	I3.50		I7.82	0.90		-	4.82	24.72			30.44	5.87	3.84		9.7I	57.97
ЛМПИ 57.II.I8-5-3C	4.32	-	I3.50		I7.82	0.90		-	4.82	24.72			30.44	5.87	3.84		9.7I	57.97
ЛМПИ 57.II.I8-5-I3	4.42	-	I3.68		I8.I0	0.90		-	5.54	24.72			3I.I4	5.94	3.96		9.90	59.I4
ЛМПИ 57.II.I8-5-I3C	4.42	-	I3.68		I8.I0	0.90		-	5.54	24.72			3I.I4	5.94	3.96		9.90	59.I4
ЛМПИ I4.9в	-	I.60	-		I.60	3.88		-	-	-			3.88	-	2.03		2.03	7.5I
ЛМПИ I4.9в-С	-	I.60	-		I.60	3.88		-	-	-			3.88	-	2.03		2.03	7.5I

Продолжение

Марка элемента	Изделия закладные								Всего	Общий расход
	Арматура класса				Прокат марки					
	А - III				Ст3пс6-I					
	ГОСТ 5781-82 *				ГОСТ 103-76 *		ГОСТ 8509-86			
	Ø8	Ø10		Итого	- 10x100	Итого	100x8	Итого		
ЛМП 57.II.I7-5-3	3.36	-		3.36	4.34	4.34	-	-	7.70	59.10
ЛМП 57.II.I7-5-3C	3.36	1.40		4.76	4.34	4.34	2.44	2.44	11.54	62.9
ЛМП 57.II.I7-5-13	3.84	-		3.84	4.96	4.96	-	-	8.80	57.1
ЛМП 57.II.I7-5-13C	3.84	1.40		5.24	4.96	4.96	2.44	2.44	10.20	58.5
ЛМП 57.II.I8-5-3	3.84	-		3.84	4.96	4.96	-	-	8.80	66.8
ЛМП 57.II.I8-5-3C	3.84	1.40		5.24	4.96	4.96	2.44	2.44	10.20	68.2
ЛМП 57.II.I8-5-13	4.32	-		4.32	5.58	5.58	-	-	9.90	69.0
ЛМП 57.II.I8-5-13C	4.32	1.40		5.72	5.58	5.58	2.44	2.44	11.30	70.4
ЛМП 14.9в	1.40	-		1.40	2.19	2.19	-	-	3.59	11.1
ЛМП 14.9в-С	1.40	1.40		2.80	2.19	2.19	2.44	2.44	7.43	14.9

1,050.9 - 4.93.1 - PC

Марка элемента	Изделия арматурные														Всего		
	Арматура класса																
	А - I				А - III						Вр - I						
	ГОСТ 5781-82 *										ГОСТ 6727-80 *						
		Ø8			Итого	Ø8						Итого		Ø4			Итого
ЛПП I4. I2в		I.60			I.60	4.32						4.32		2.64		2.64	8.60
ЛПП I4. I2в-С		I.60			I.60	4.32						4.32		2.64		2.64	8.60
ЛПП I4. I3в		I.60			I.60	4.52						4.52		2.77		2.77	8.90
ЛПП I4. I3в-С		I.60			I.60	4.52						4.52		2.77		2.77	8.90
ЛПП I4. I5в		I.60			I.60	4.76						4.76		3.05		3.05	9.4I
ЛПП I4. I5в-С		I.60			I.60	4.76						4.76		3.05		3.05	9.4I
ЛПП I5. I5в		I.60			I.60	4.84						4.84		3.07		3.07	9.5I
ЛПП I5. I5в-С		I.60			I.60	4.84						4.84		3.07		3.07	9.5I
ЛПП I6. I5в		I.60			I.60	4.84						4.84		2.77		2.77	9.2I
ЛПП I6. I5в-С		I.60			I.60	4.84						4.84		2.77		2.77	9.2I

Продолжение

Марка элемента	Изделия закладные								Всего	Общий расход	
	Арматура класса					Прокат марки					
	А - III					СтЗпс6-I					
	ГОСТ 578I-82 *					ГОСТ IO3-76 *		ГОСТ 8509-86			
	Ø8	ØIO			Итого	- IOxIOO	Итого	⊥ IOOx8			Итого
ЛПП I4.I2в	I.40	-			I.40	2.I9	2.I9	-	-	3.59	I2.2
ЛПП I4.I2в-С	I.40	I.40			2.80	2.I9	2.I9	2.44	2.44	7.43	I6.0
ЛПП I4.I3в	I.40	-			I.40	2.I9	2.I9	-	-	3.59	I2.5
ЛПП I4.I3в-С	I.40	I.40			2.80	2.I9	2.I9	2.44	2.44	7.43	I6.3
ЛПП I4.I5в	I.40	-			I.40	2.I9	2.I9	-	-	3.59	I3.0
ЛПП I4.I5в-С	I.40	I.40			2.80	2.I9	2.I9	2.44	2.44	7.43	I6.8
ЛПП I5.I5в	I.40	-			I.40	2.I9	2.I9	-	-	3.59	I3,I
ЛПП I5.I5в-С	I.40	I.40			2.80	2.I9	2.I9	2.44	2.44	7.43	I6.9
ЛПП I6.I5в	I.40	0.44			I.84	3.45	3.45	-	-	5.29	I4.5
ЛПП I6.I5в-С	I.40	I.84			3.24	3.45	3.45	2.44	2.44	9.I3	I8.3

1.050.0 - 4.93.1 - РС

ЛМС Т

5

Марка элемента	Изделия арматурные																Всего				
	Арматура класса																				
	А - I					А - III							Вр - I								
	ГОСТ 5781 - 82 *																	ГОСТ 6727-80 *			
	Ø6	Ø8			Итого	Ø8	Ø10						Итого	Ø3	Ø4			Итого			
ЛПП I6.I6в	-	I.60			I.60	5.08	-						5.08	-	3.44		3.44	10.12			
ЛПП I6.I6в-С	-	I.60			I.60	5.08	-						5.08	-	3.44		3.44	10.12			
ЛР I2	7.15	I.20			8.35	-	I3.90						I3.90	-	-		-	22.25			
ЛР I3	7.15	I.20			8.35	-	I4.38						I4.38	-	-		-	22.73			
ЛР I4	7.53	I.20			8.73	-	I5.18						I5.18	-	-		-	23.91			
ЛР I6	7.91	I.20			9.11	-	I5.54						I5.54	-	-		-	24.05			
ЛЛН I2.3	-	-			-		-						-	0.32	-		0.32	0.32			
ЛЛН I3.3	-	-			-		-						-	0.37	-		0.37	0.37			
2ЛН I4.3	-	-			-		-						-	0.37	-		0.37	0.37			
2ЛН I4.5	-	-			-		-						-	0.37	-		0.37	0.37			

Продолжение

Марка элемента	Изделия закладные											Всего	Общий расход
	Арматура класса А - III					Прокат марки							
						СтЗпс 6-I							
	ГОСТ 578I-82 *					ГОСТ 103-76 *				ГОСТ 8509-86 *			
		Ø8	Ø10	Ø16	Итого	- 10x100	Итого	- 8x120	Итого	Л100x8	Итого		
ЛПП I6.I6в		I.40	0.44	-	I.84	3,45	3.45	-	-	-	-	5.29	I5.4
ЛПП I .I6в-С		I.40	I.84	-	3.24	3.45	3.45	-	-	2.44	2.44	9.13	I9.3
ЛР I2		-	0.44	2.I6	2.60	-	-	9.04	9.04	-	-	II.64	33.9
ЛР I3		-	0.44	2.I6	2.60	-	-	9.04	9.04	-	-	II.64	34.4
ЛР I4		-	0.44	2.I6	2.60	-	-	9.04	9.04	-	-	II.64	35.6
ЛР I6		-	0.44	2.I6	2.60	-	-	9.04	9.04	-	-	II.64	36.3
ЛЛН I2.3		-	-	-	-	-	-	-	-	-	-	-	0.32
ЛЛН I3.3		-	-	-	-	-	-	-	-	-	-	-	0.37
2ЛН I4.3		-	-	-	-	-	-	-	-	-	-	-	0.37
2ЛН I4.5		-	-	-	-	-	-	-	-	-	-	-	0.37

1.050.9 - 4.93.1 - РС

Лист

6

МАРКА ЭЛЕМЕНТА	ИЗДЕЛИЯ АРМАТУРНЫЕ			Общий расход
	АРМАТУРА КЛАССА		ВСЕГО	
	Вр - I			
	ГОСТ 6727- 80*			
	φ 3	ИТОГО		
2ЛН 13.3	0,37	0,37	0,37	0,37
2ЛН 13.5	0,37	0,37	0,37	0,37
2ЛН 12.3	0,35	0,35	0,35	0,35
2ЛН 12.5	0,35	0,35	0,35	0,35
2ЛН 9.5	0,27	0,27	0,27	0,27
2ЛН 9.6	0,33	0,33	0,33	0,33
2ЛН 14.3В	0,37	0,37	0,37	0,37
2ЛН 14.5В	0,37	0,37	0,37	0,37
2ЛН 13.3В	0,37	0,37	0,37	0,37
2ЛН 13.5В	0,37	0,37	0,37	0,37
2ЛН 12.3В	0,35	0,35	0,35	0,35
2ЛН 12.5В	0,35	0,35	0,35	0,35
2ЛН 9.5В	0,27	0,27	0,27	0,27

Марка элемента	Изделия арматурные						Изделия закладные										Общий расход
	Арматура класса					Всего	Арматура класса			Прокат марки						Всего	
	А - I		А - III				А - III			Ст3пс 5-1							
	ГОСТ 3781-82 *						ГОСТ 5781-82 *			ГОСТ 103-76			ГОСТ 8509-86				
	Ø8	Итого	Ø6		Итого		Ø8		Итого	-8x80		Итого	80x6		Итого		
ЛП I5-I	0.96	0.96	4.34		4.34	5.30	-		-	-		-		-	-	5.30	
ЛП I5-2	0.96	0.96	5.26		5.26	6.22	-		-	-		-		-	-	6.22	
ЛП I5-3	0.96	0.96	4.30		4.30	5.26	-		-	-		-		-	-	5.26	
ЛП I5-4	0.96	0.96	3.91		3.91	4.87	-		-	-		-		-	-	4.87	
ЛП I5-5	0.48	0.48	2.70		2.70	3.18	0.64		0.64	1.56		1.56	-		-	2.2	5.38
ЛП I5-6	0.96	0.96	2.99		2.99	3.95	-		-	-		-		-	-	3.95	
ЛП I7-I	0.96	0.96	5.18		5.18	6.14	-		-	-		-		-	-	6.14	
ЛП I7-2	0.96	0.96	9.21		9.21	10.17	-		-	-		-		-	-	10.17	
ЛП I7-3	0.96	0.96	5.12		5.12	6.08	-		-	-		-		-	-	6.08	
ЛП I7-4	0.96	0.96	4.60		4.60	5.56	-		-	-		-		-	-	5.56	
ЛП I7-5	0.48	0.48	3.24		3.24	3.72	0.64		0.64	1.56		1.56	-		-	2.2	5.92
ЛП I5-I-C	0.96	0.96	4.34		4.34	5.30	0.64		0.64	-		-	7.36		7.36	8.00	13.30
ЛП I5-2-C	0.96	0.96	5.26		5.26	6.22	0.64		0.64	-		-	7.36		7.36	8.00	14.22
ЛП I5-3-C	0.96	0.96	4.30		4.30	5.26	0.64		0.64	-		-	7.36		7.36	8.00	13.26
ЛП I5-4-C	0.96	0.96	3.91		3.91	4.87	0.64		0.64	-		-	7.36		7.36	8.00	12.87
ЛП I5-5-C	0.48	0.48	2.70		2.70	3.18	1.28		1.28	1.56		1.56	7.36		7.36	9.56	12.74
ЛП I5-6-C	0.96	0.96	2.99		2.99	3.95	0.64		0.64	-		-	7.36		7.36	8.00	14.95
ЛП I7-I-C	0.96	0.96	5.18		5.18	6.14	0.64		0.64	-		-	7.36		7.36	8.00	14.14
ЛП I7-2-C	0.96	0.96	9.21		9.21	10.17	0.64		0.64	-		-	7.36		7.36	8.00	18.17
ЛП I7-3-C	0.96	0.96	5.12		5.12	6.08	0.64		0.64	-		-	7.36		7.36	8.00	14.08
ЛП I7-4-C	0.96	0.96	4.60		4.60	5.56	0.64		0.64	-		-	7.36		7.36	8.00	13.56
ЛП I7-5-C	0.48	0.48	3.24		3.24	3.72	1.28		1.28	1.56		1.56	7.36		7.36	9.56	13.28
ЛП I7-6	0.96	0.96	3.14		3.14	4.10	0.64		0.64	1.56		1.56	7.36		7.36	9.56	13.66
ЛП I7-6-C	0.96	0.96	3.14		3.14	4.10	0.64		0.64	1.56		1.56	7.36		7.36	9.56	13.66

1.050,9 - 4.93.1 - РС

Лист 8



+7 (812) 920-65-76

sk-alisma@mail.ru

**197348, Санкт-Петербург,
Богатырский пр., 12**